


Kalnaberž s k. gatvi išd stymo planas
M 1:7500

K daini rajono savivaldyb s tarybos
 20__ m. ____ d. sprendimo Nr. ____
 ____ priedas

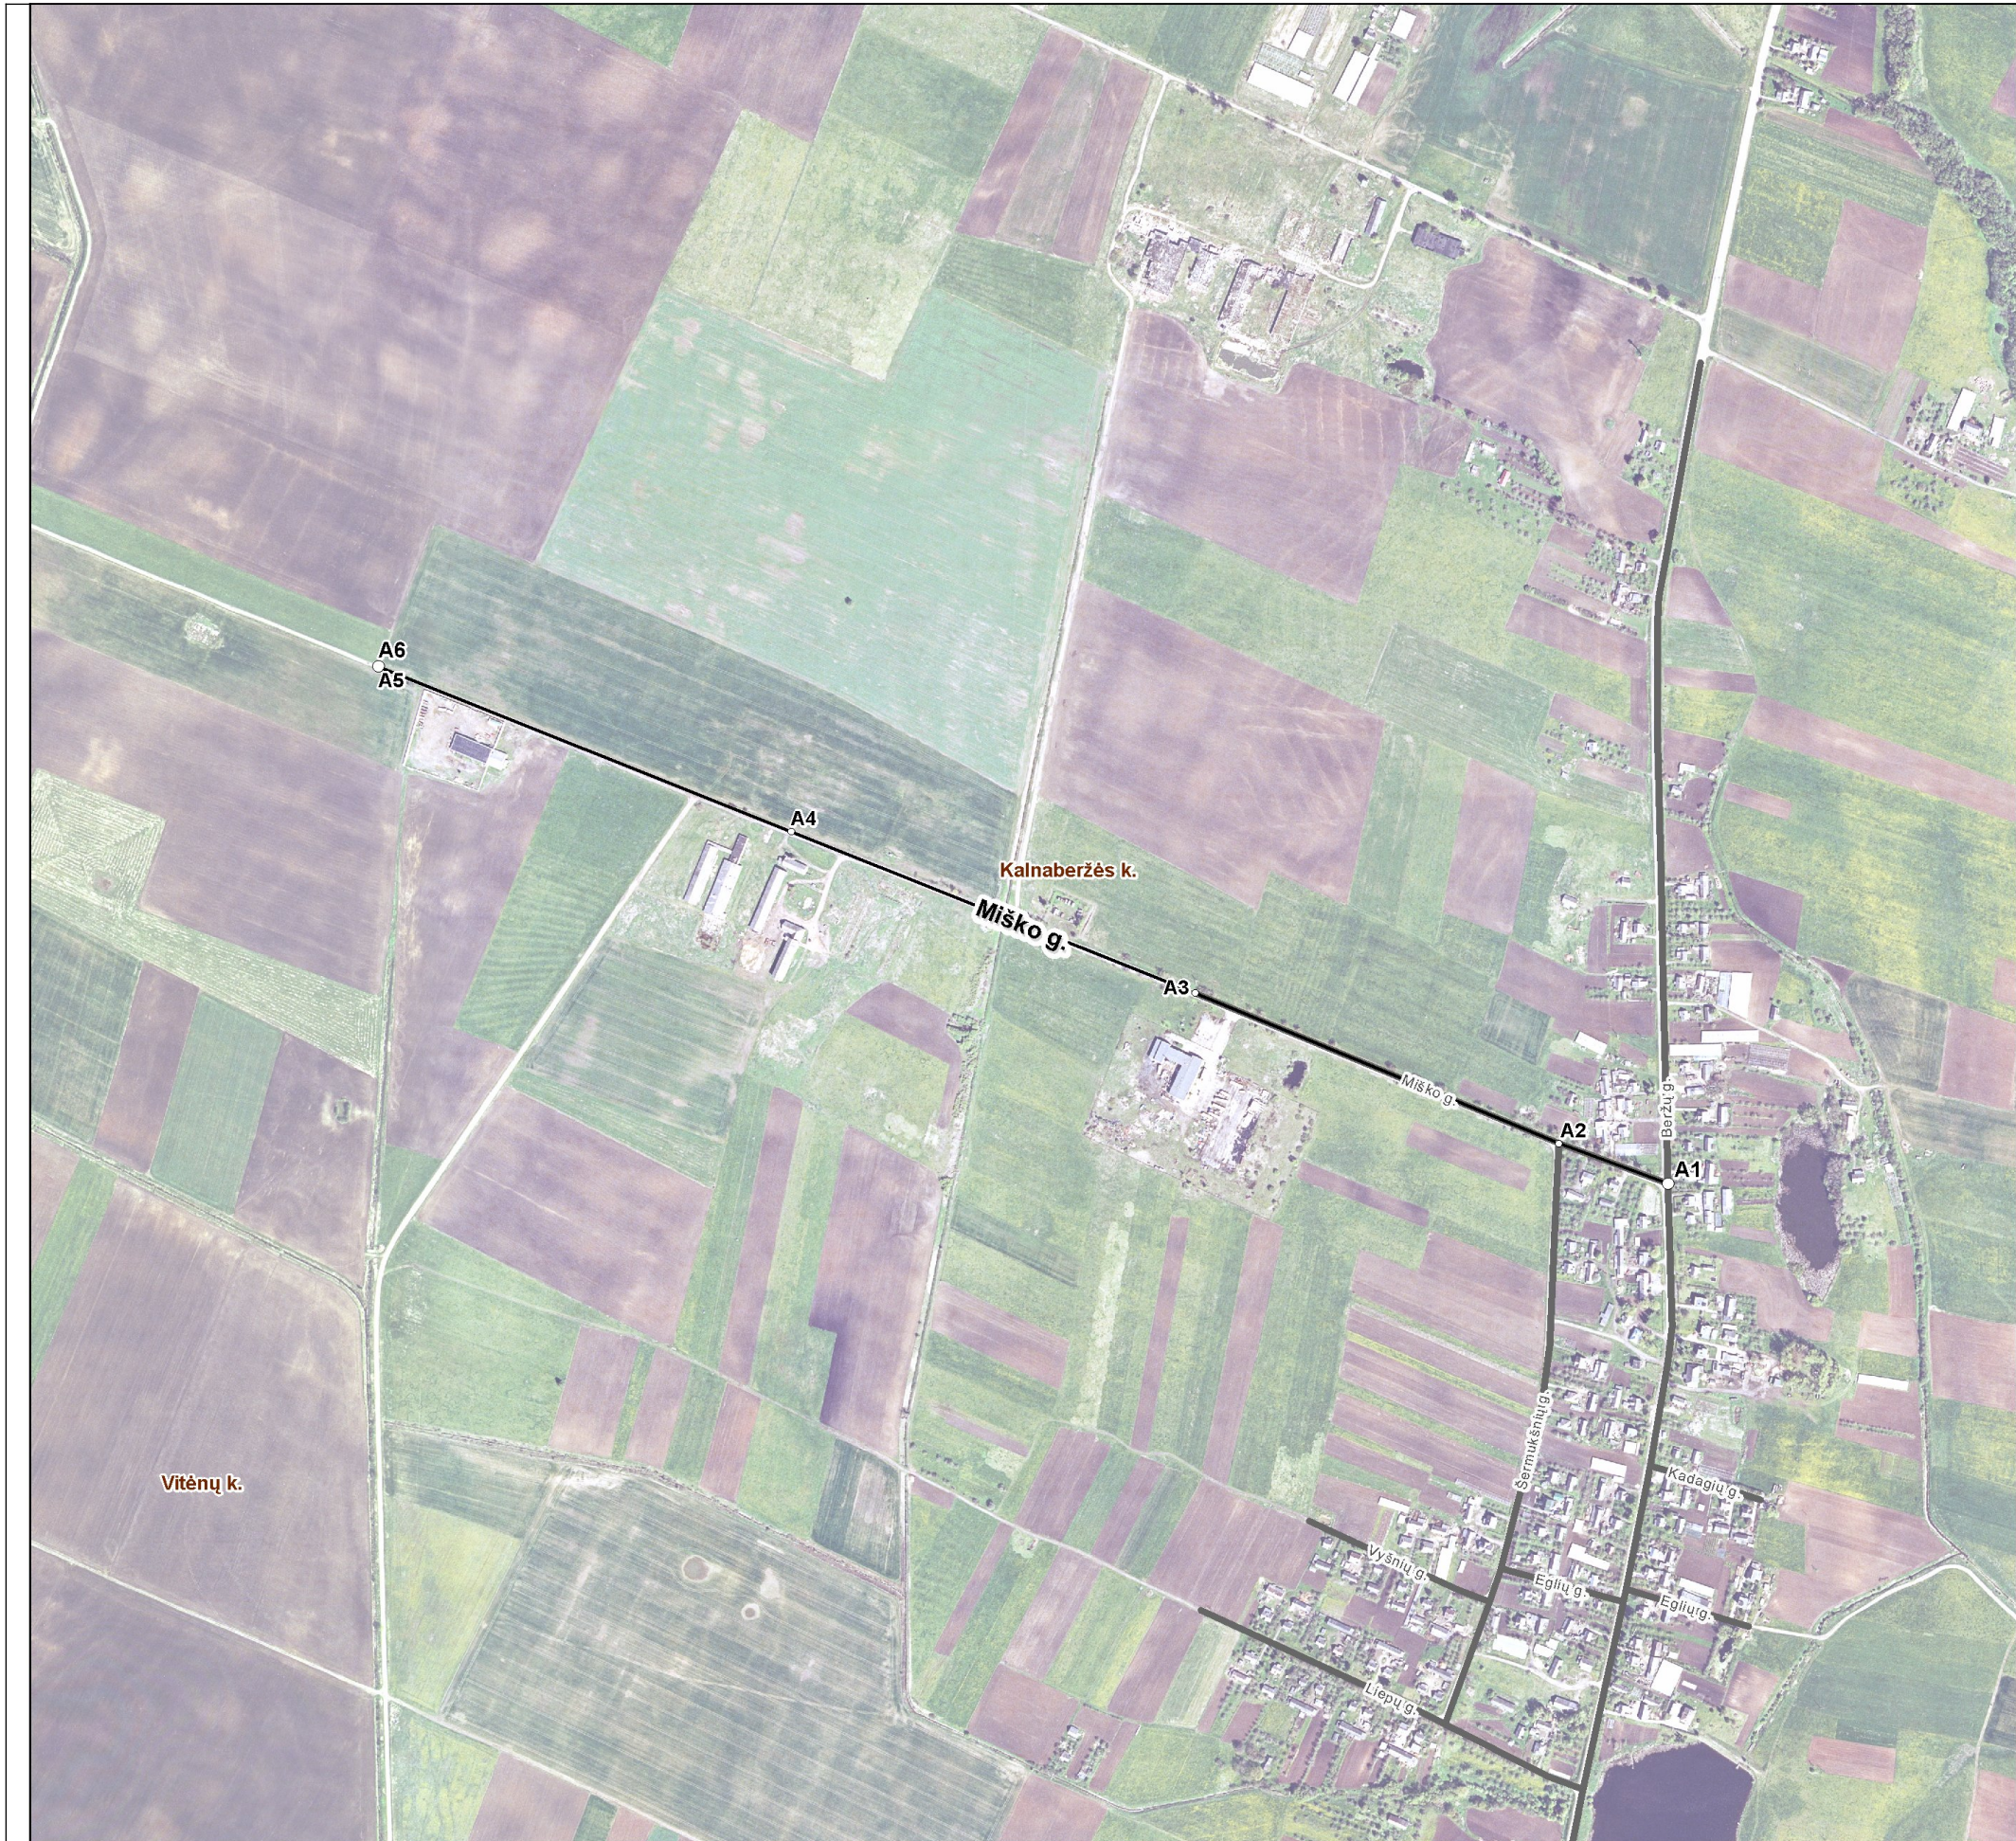

Kartografinis pagrindas		Ortofoto
Koordinatini nustatymo būdas		Grafinis
KOORDINATINI ŽINIARAŠTIS		
Nr. plane	X	Y
A1	6141151	500608
A2	6141194	500490
A3	6141356	500098
A4	6141530	499663
A5	6141707	499219
A6	6141708	499219

K daini rajono savivaldybės administracija
J. Basanavičiaus g. 36 LT-57288 K dainiai

INFORMACIJA APIE PAVADINIMŲ GATVĖMS SUTEIKIMĄ AR KEITIMĄ

_____ Nr. _____
(data)

Savivaldybės pavadinimas: **K daini rajono**

Savivaldybės tarybos sprendimo dėl pavadinimo
gatvei suteikimo ar keitimo Nr. ir priėmimo data: _____, 20____ m. _____ d.

Gyvenamosios vietovės pavadinimas: **Kalnaberžis k.**

Gyvenamosios vietovės identifikavimo kodas: **16892**

Suteiktas gatvės pavadinimas	Buvęs gatvės pavadinimas	Gatvės taškas, pažymėtas plane, Nr.	Pastabos apie gatvės prijungimą, buvusį priklausymą kitai gyvenamajai vietai ir kita
Miško gatvė		A1-A6	

Dokumentą parengė: vyriausiasis specialistas Saulius Zakas