


**Juci n k. gatvi išd stymo planas
M 1:7500**

K daini rajono savivaldyb s tarybos
20__ m. _____ d. sprendimo Nr. ____
_____ priedas

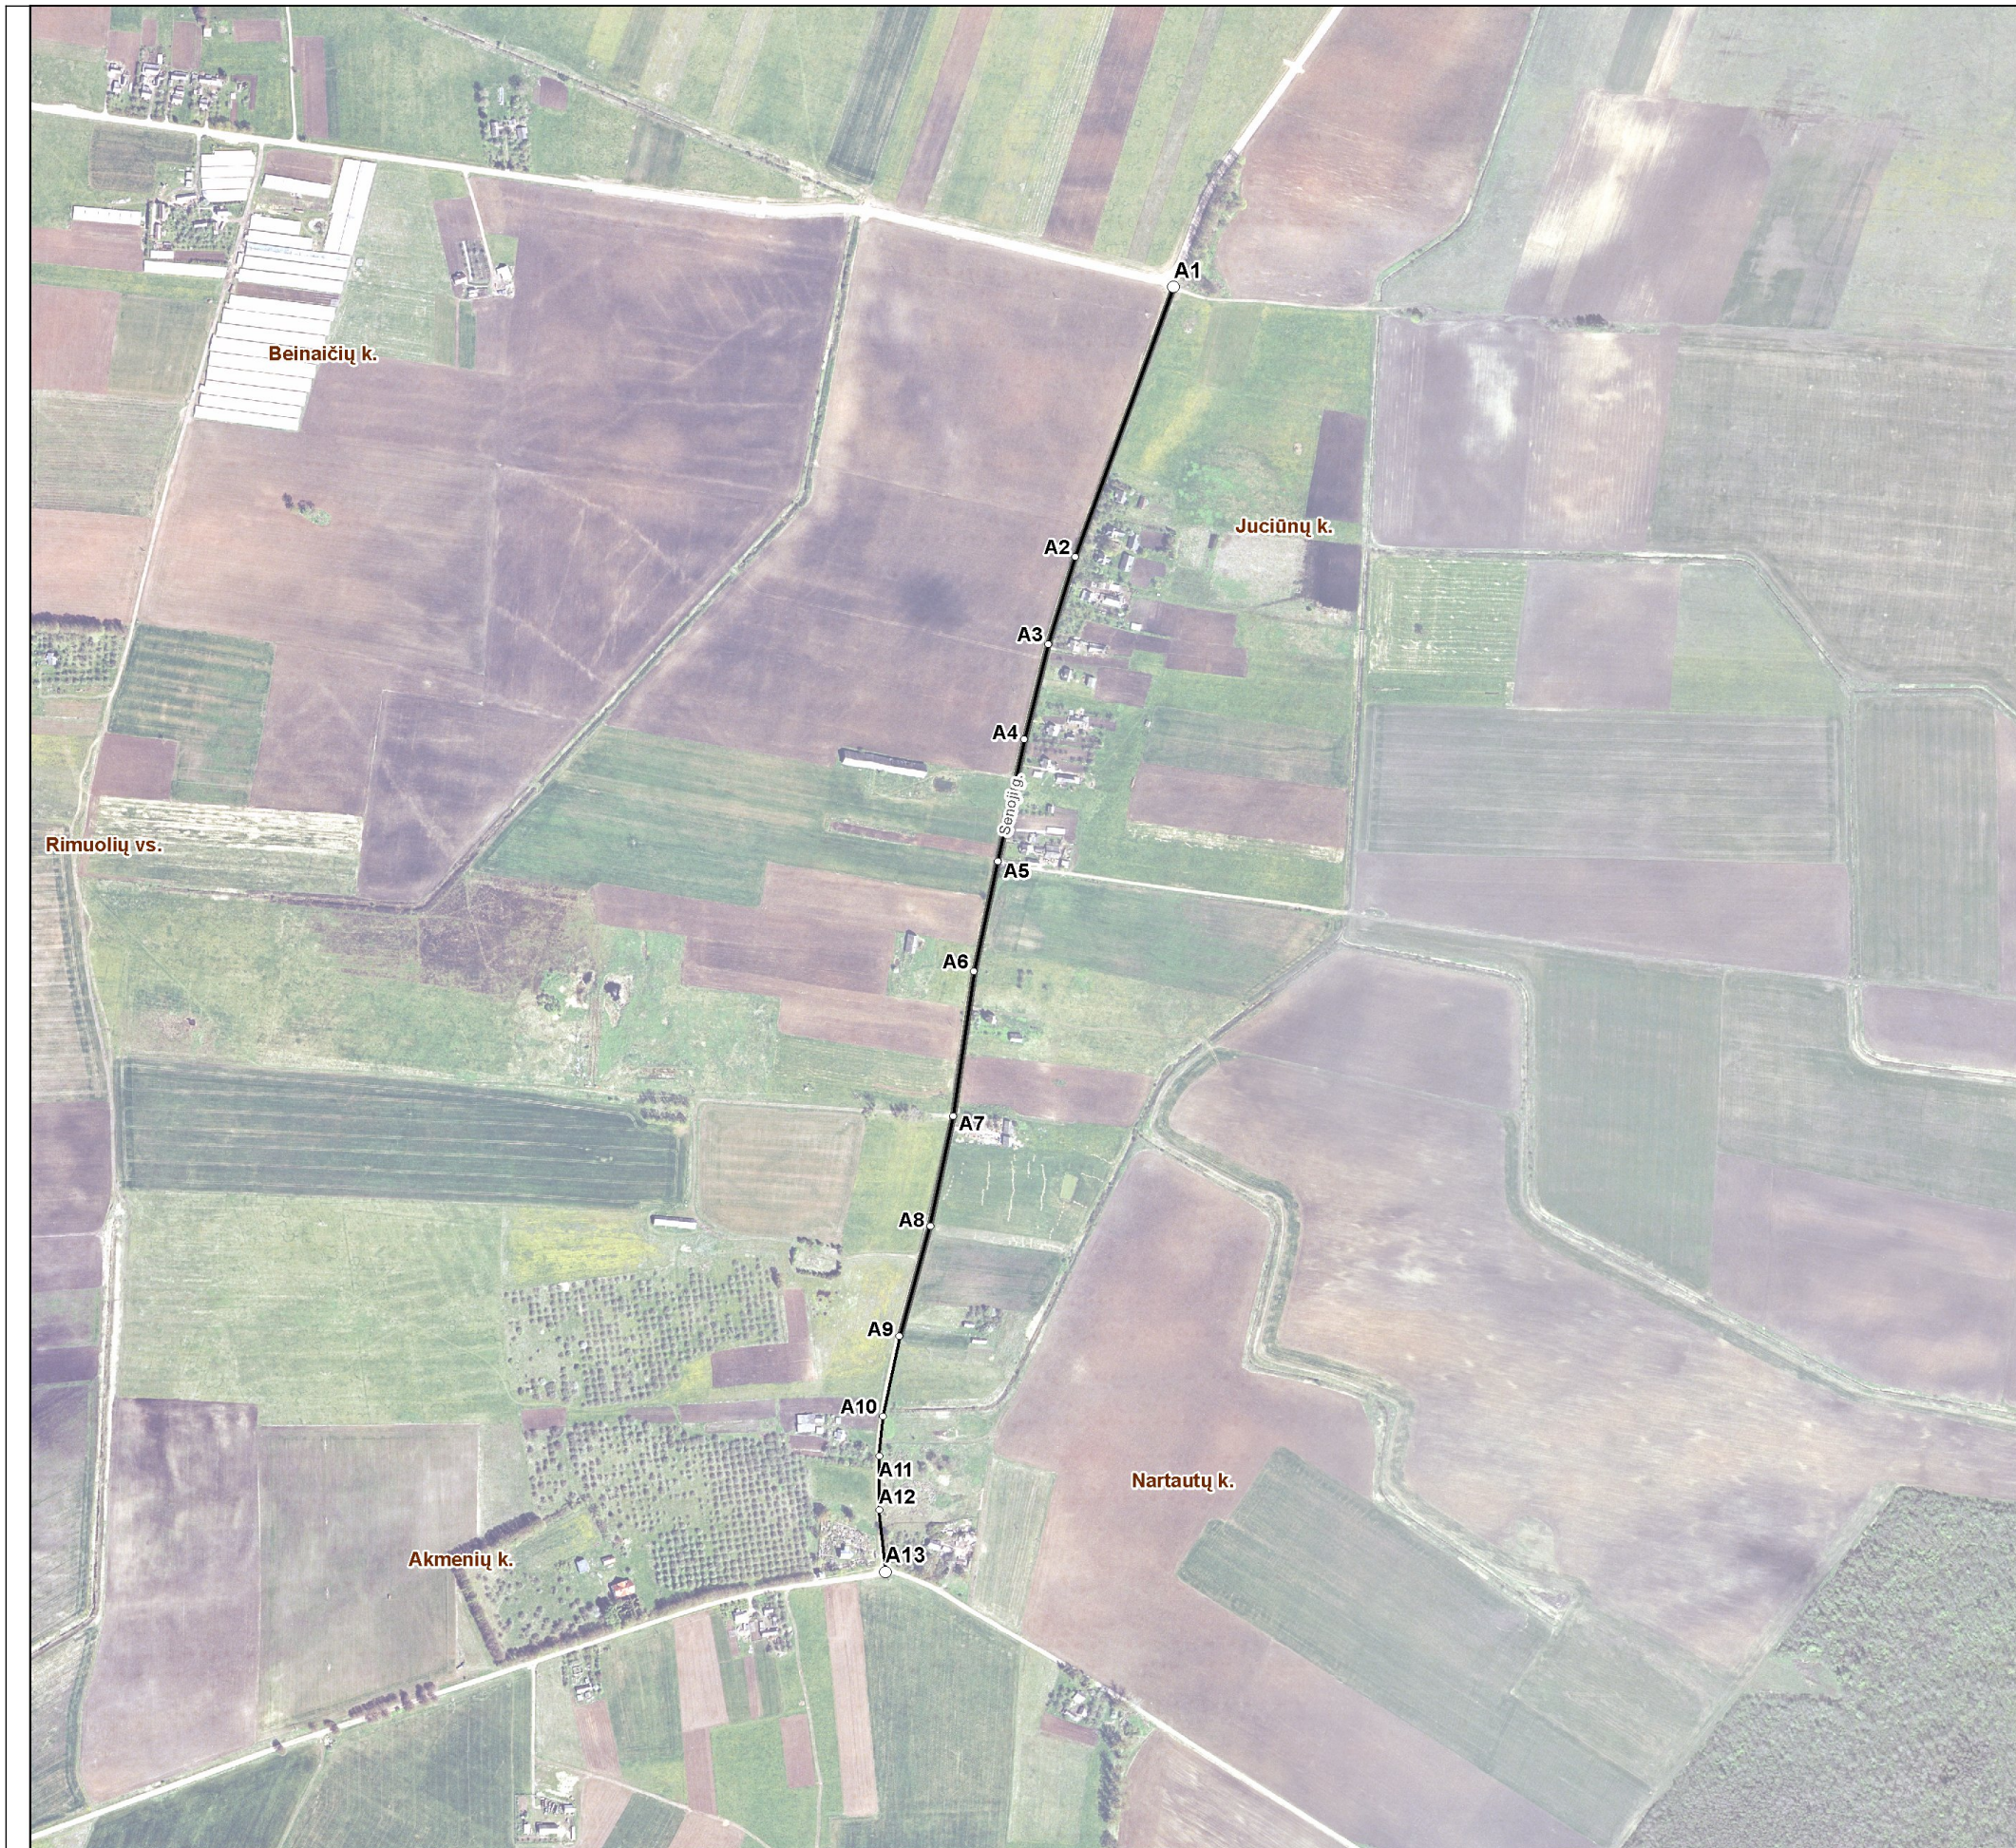

Kartografinis pagrindas		Ortofoto
Koordinatų nustatymo būdas		Grafinis
KOORDINATAI ŽINIARAŠTIS		
Nr. plane	X	Y
A1	6121100	508687
A2	6120810	508581
A3	6120716	508552
A4	6120614	508526
A5	6120483	508498
A6	6120365	508472
A7	6120209	508450
A8	6120091	508425
A9	6119973	508392
A10	6119887	508374
A11	6119844	508370
A12	6119786	508370
A13	6119720	508377

K daini rajono savivaldybės administracija
J. Basanavičiaus g. 36 LT-57288 K dainiai

INFORMACIJA APIE PAVADINIMŲ GATVĖMS SUTEIKIMĄ AR KEITIMĄ

_____ Nr. _____
(data)

Savivaldybės pavadinimas: **K daini rajono**

Savivaldybės tarybos sprendimo dėl pavadinimo
gatvei suteikimo ar keitimo Nr. ir priėmimo data: _____, **20** _____ m. _____ d.

Gyvenamosios vietovės pavadinimas: **Juciūnėlis**

Gyvenamosios vietovės identifikavimo kodas: **16335**

Suteiktas gatvės pavadinimas	Buvęs gatvės pavadinimas	Gatvės taškas, pažymėtas plane, Nr.	Pastabos apie gatvės prijungimą, buvusį priklausymą kitai gyvenamajai vietai ir kita
Senoji gatvė		A1-A13	

Dokumentą parengė: vyriausiasis specialistas Saulius Zakas