


**Bakaini k. gatvi išd stymo planas**  
**M 1:10000**

K daini rajono savivaldyb s tarybos  
20\_\_ m. \_\_\_\_\_ d. sprendimo Nr. \_\_\_\_  
\_\_\_\_\_ priedas

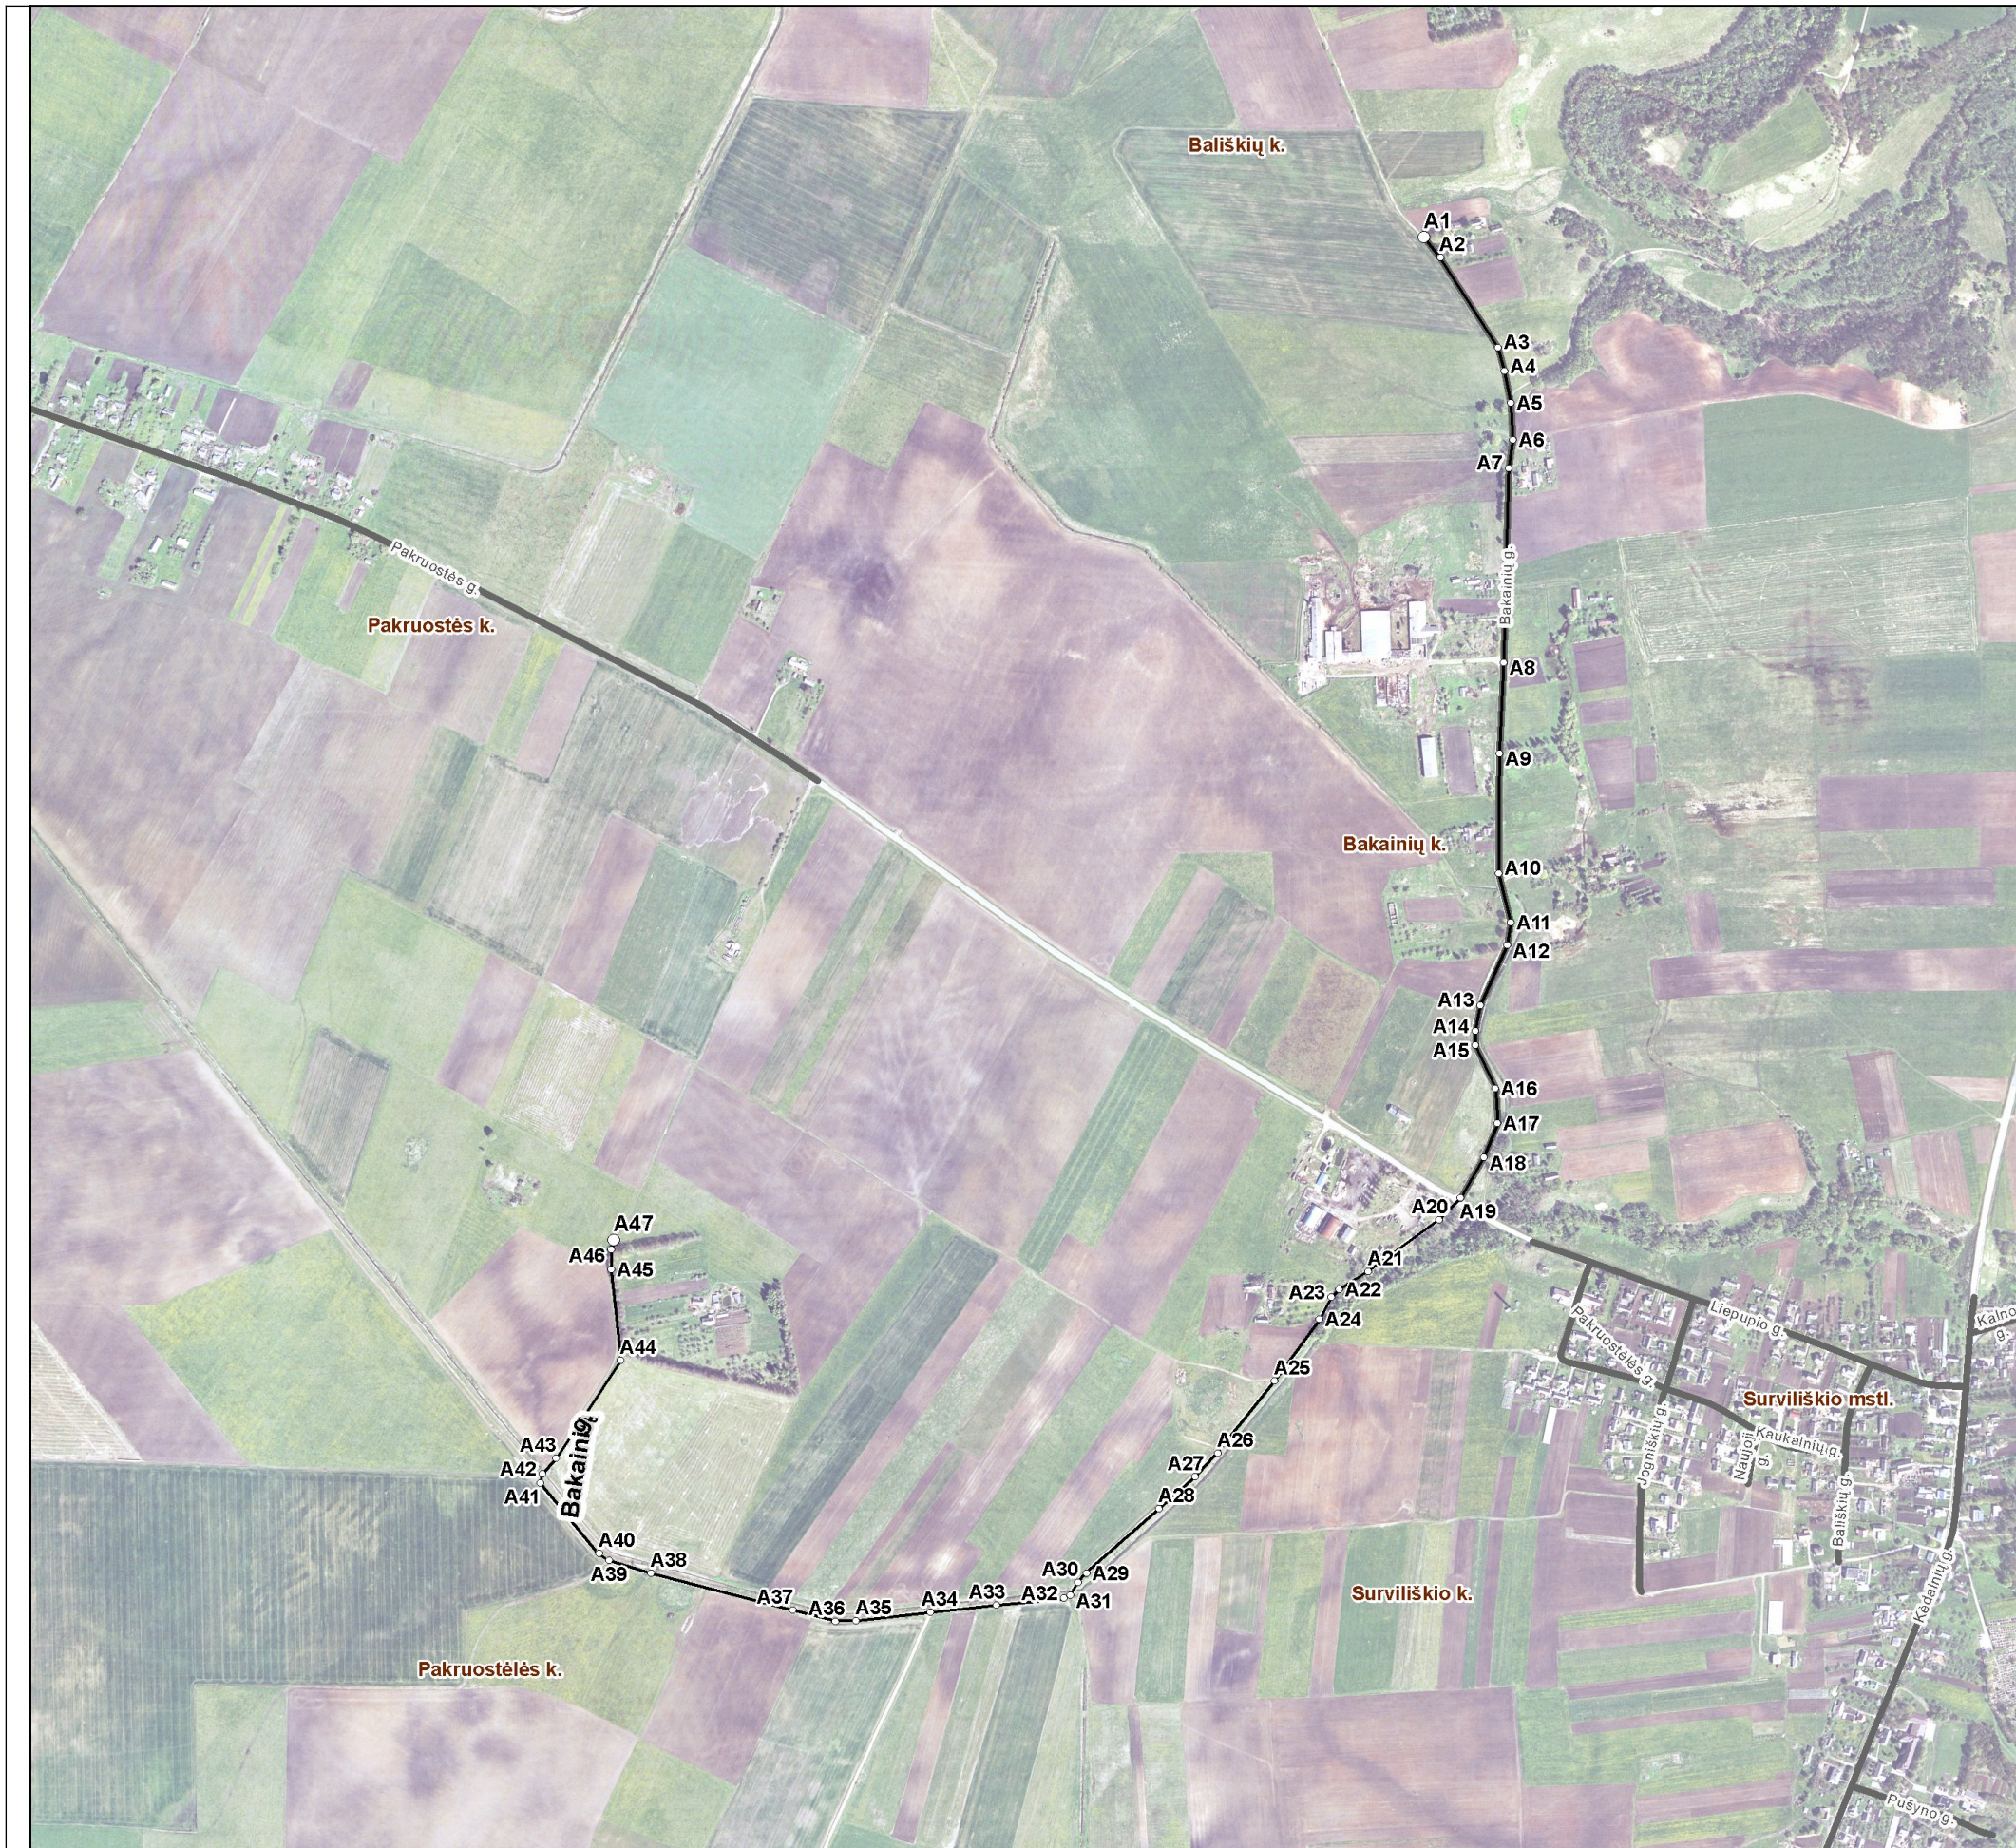

Kartografinis pagrindas		Ortofoto
Koordinatų nustatymo būdas		Grafinis
KOORDINATAI ŽINIARAŠTIS		
Nr. plane	X	Y
A1	6147751	501453
A2	6147722	501476
A3	6147593	501559
A4	6147559	501568
A5	6147513	501577
A6	6147461	501580
A7	6147420	501574
A8	6147142	501567
A9	6147012	501561
A10	6146840	501560
A11	6146770	501577
A12	6146737	501572
A13	6146651	501533
A14	6146614	501526
A15	6146594	501526
A16	6146532	501555
A17	6146482	501558
A18	6146433	501538
A19	6146375	501505
A20	6146344	501474
A21	6146270	501373
A22	6146244	501331
A23	6146233	501320
A24	6146202	501303
A25	6146113	501239
A26	6146010	501157
A27	6145976	501125
A28	6145930	501073
A29	6145838	500969
A30	6145825	500957
A31	6145806	500946
A32	6145802	500937
A33	6145792	500840
A34	6145782	500746
A35	6145770	500639
A36	6145769	500610
A37	6145785	500549
A38	6145838	500345
A39	6145856	500286
A40	6145866	500271
A41	6145967	500187
A42	6145980	500190
A43	6146002	500209
A44	6146143	500302
A45	6146273	500289
A46	6146301	500289
A47	6146315	500293

K daini rajono savivaldybės administracija  
J. Basanavičiaus g. 36 LT-57288 K dainiai

**INFORMACIJA APIE PAVADINIMŲ GATVĖMS SUTEIKIMĄ AR KEITIMĄ**

\_\_\_\_\_ Nr. \_\_\_\_\_  
(data)

Savivaldybės pavadinimas: **K daini rajono**

Savivaldybės tarybos sprendimo dėl pavadinimo  
gatvei suteikimo ar keitimo Nr. ir priėmimo data: \_\_\_\_\_, **20** \_\_\_\_\_ m. \_\_\_\_\_ d.

Gyvenamosios vietovės pavadinimas: **Bakaini k.**

Gyvenamosios vietovės identifikavimo kodas: **11219**

Suteiktas gatvės pavadinimas	Buvęs gatvės pavadinimas	Gatvės taškas, pažymėtas plane, Nr.	Pastabos apie gatvės prijungimą, buvusį priklausymą kitai gyvenamajai vietai ir kita
Bakaini gatvė		A1-A47	

Dokumentą parengė: vyriausiasis specialistas Saulius Zakas