


Tau i n k. gatvi išd stymo planas
M 1:1000

K daini rajono savivaldyb s tarybos
 20__ m. _____ d. sprendimo Nr. ____
 ____ priedas

Kartografinis pagrindas	Ortofoto	
Koordinatini nustatymo b das	Grafinis	
KOORDINA I ŽINIARAŠTIS		
Nr. plane	X	Y
A1	6127605	503253
A2	6127542	503395

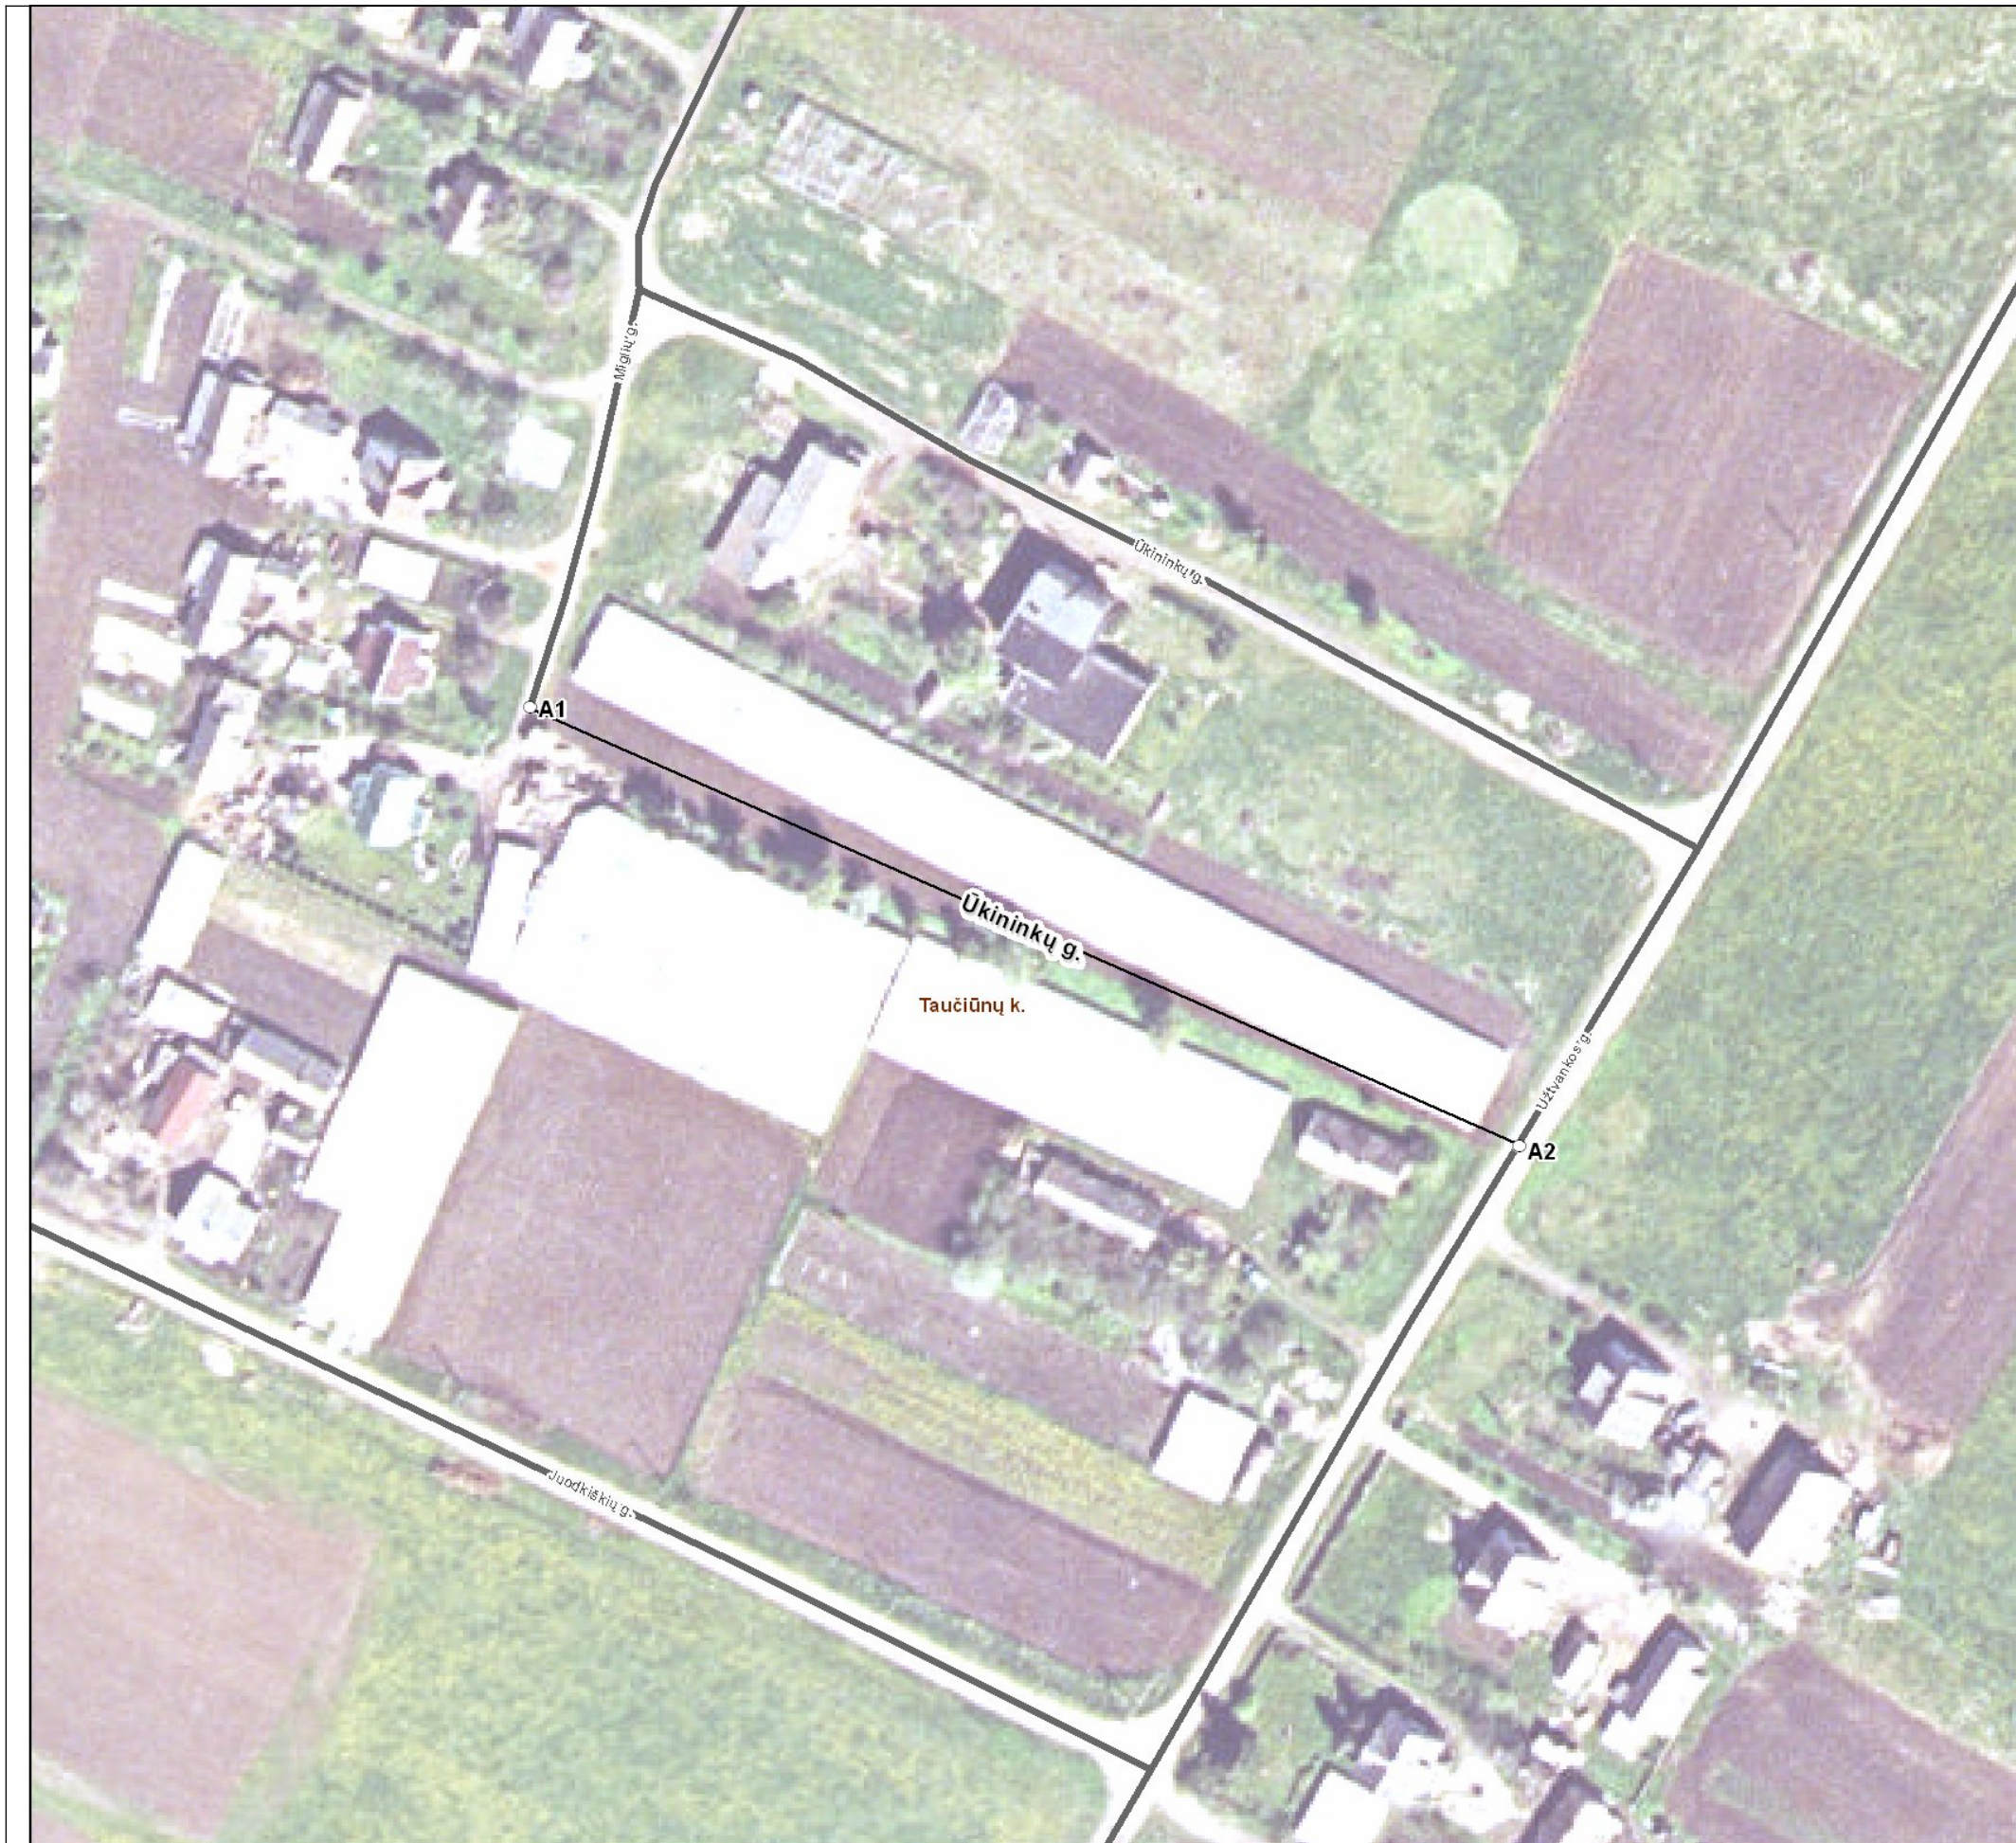

K daini rajono savivaldybės administracija
J. Basanavičiaus g. 36 LT-57288 K dainiai

INFORMACIJA APIE PAVADINIMŲ GATVĖMS SUTEIKIMĄ AR KEITIMĄ

_____ Nr. _____
(data)

Savivaldybės pavadinimas: **K daini rajono**

Savivaldybės tarybos sprendimo dėl pavadinimo
gatvei suteikimo ar keitimo Nr. ir priėmimo data: _____, **20** _____ m. _____ d.

Gyvenamosios vietovės pavadinimas: **Tau i n k.**

Gyvenamosios vietovės identifikavimo kodas: **29015**

Suteiktas gatvės pavadinimas	Buvęs gatvės pavadinimas	Gatvės taškas, pažymėtas plane, Nr.	Pastabos apie gatvės prijungimą, buvusį priklausymą kitai gyvenamajai vietai ir kita
kininkų gatvė		A1-A2	

Dokumentą parengė: vyriausiasis specialistas Saulius Zakas