


P dži k. gatvi išd stymo planas
M 1:12500

K daini rajono savivaldyb s tarybos
20__ m. ____ d. sprendimo Nr. ____
____ priedas

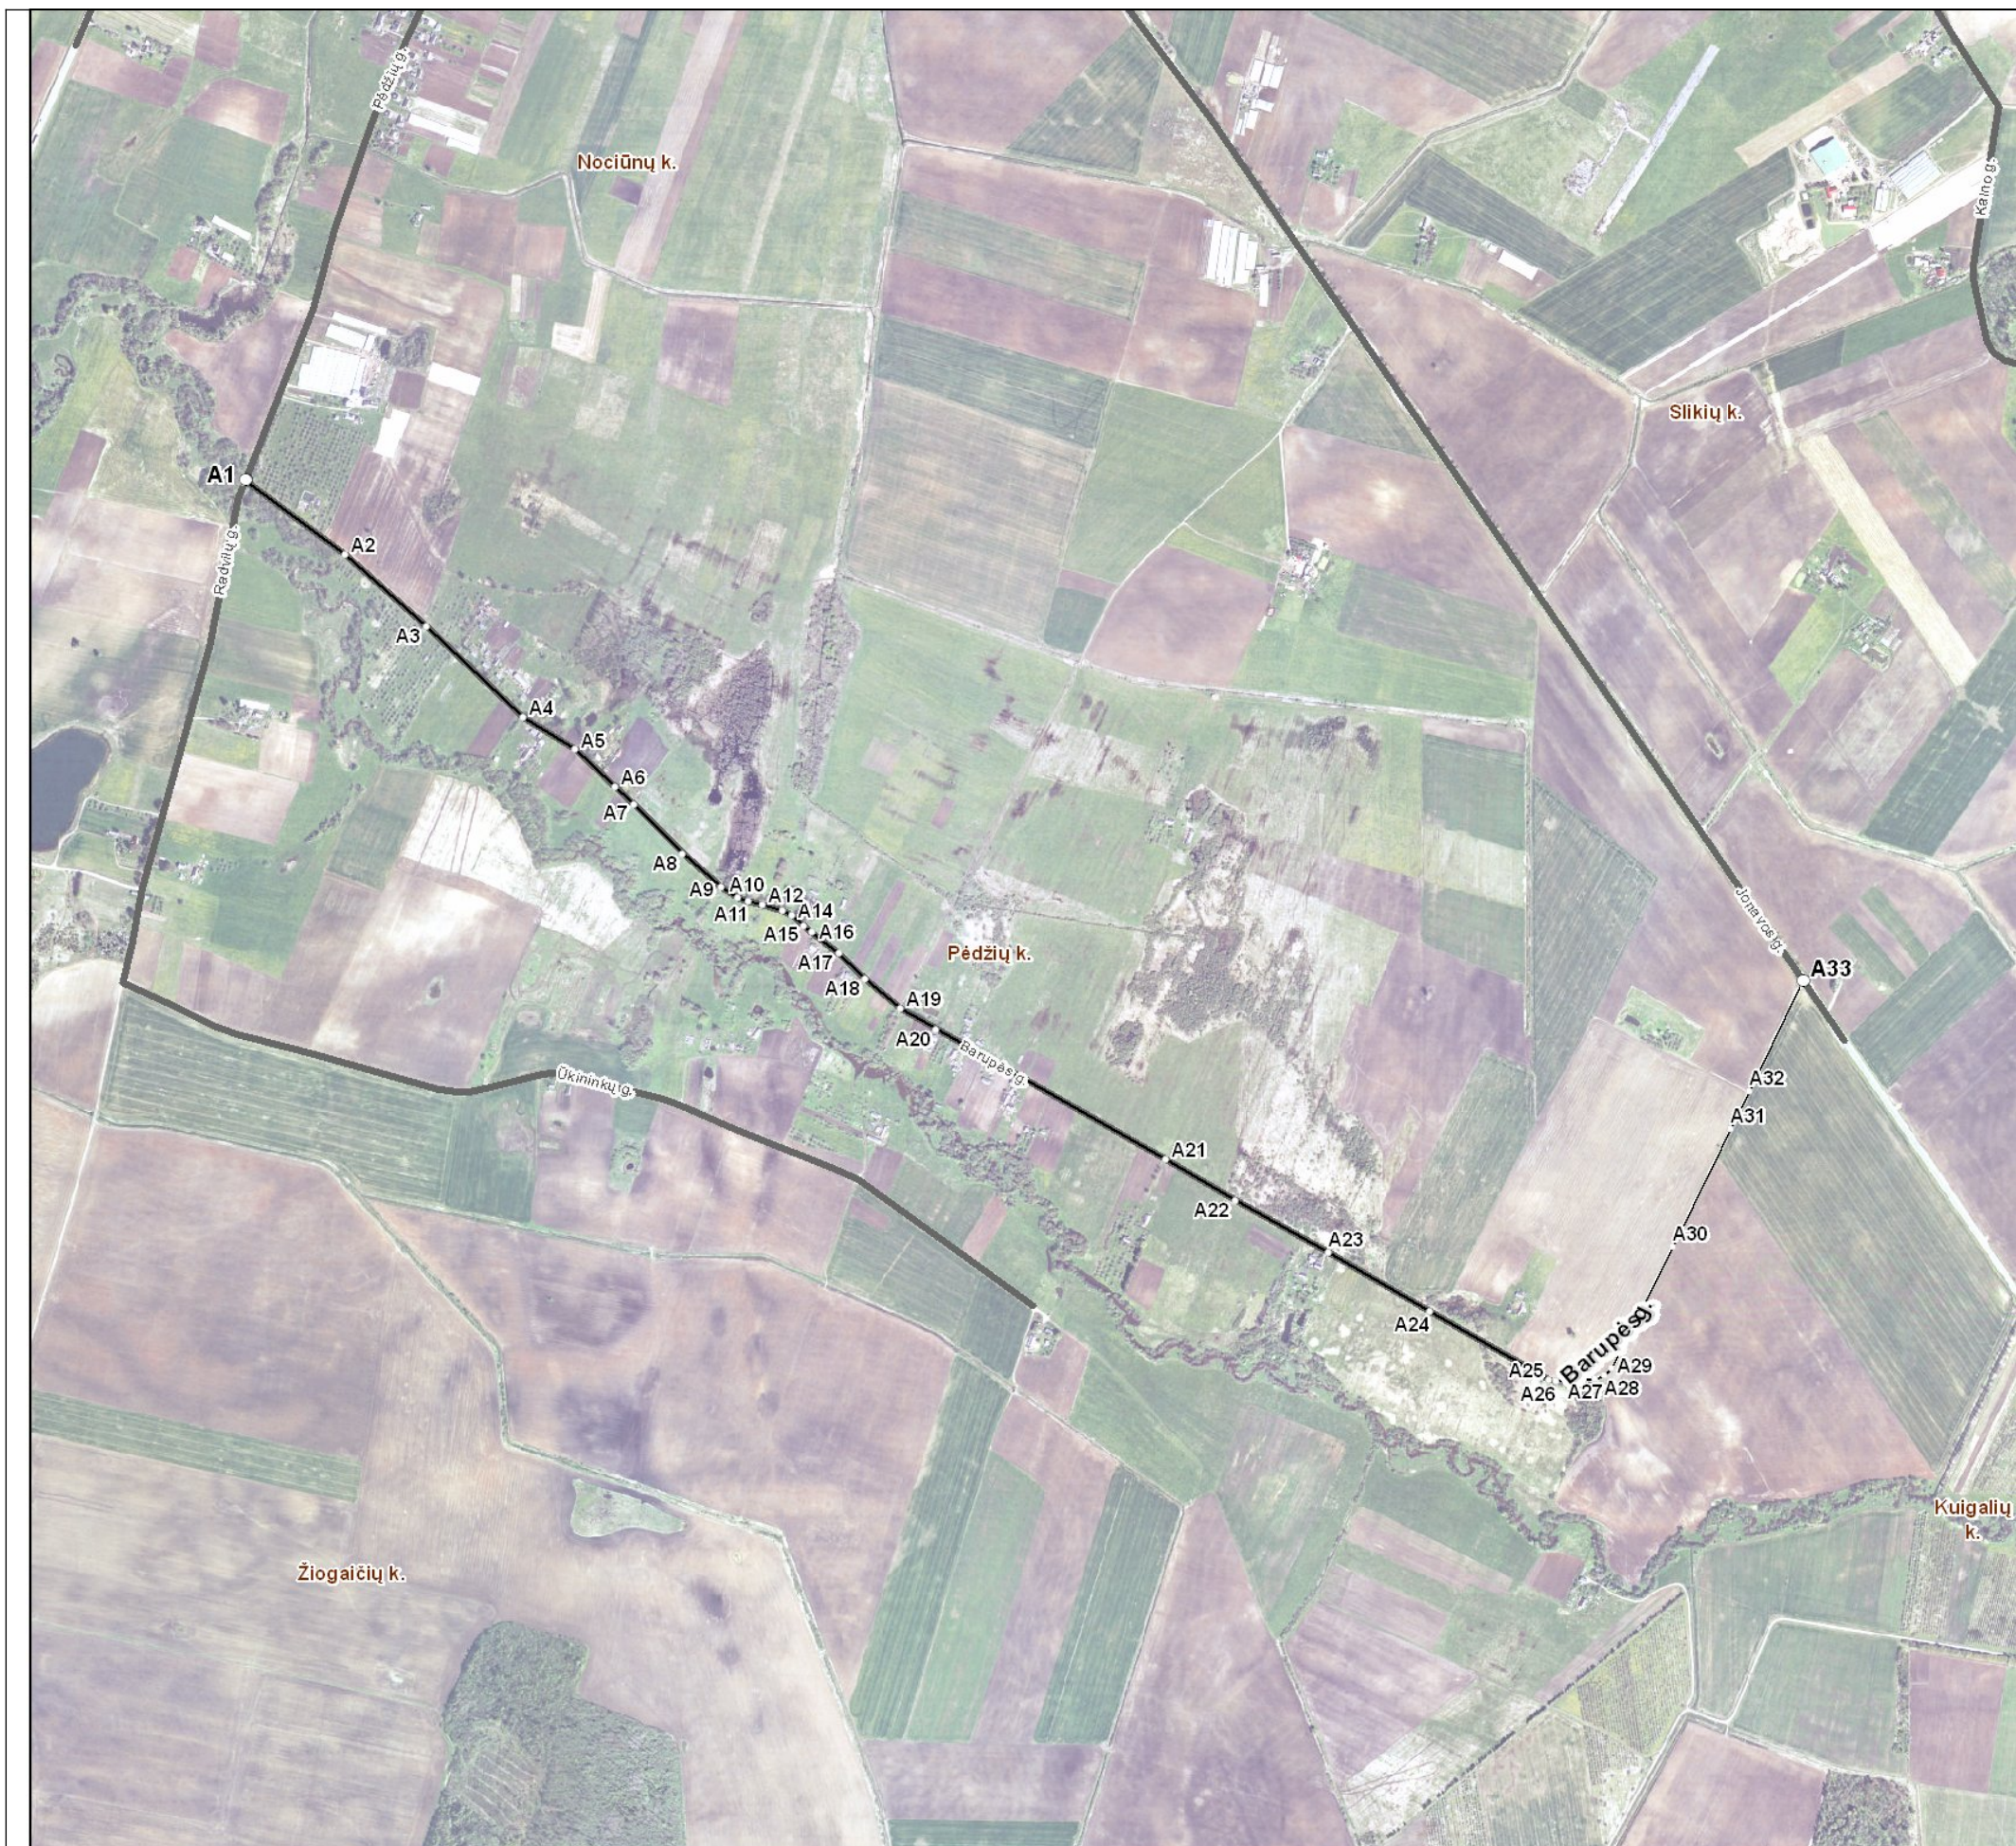

Kartografinis pagrindas	Ortofoto
Koordinatų nustatymo būdas	Grafinis

KOORDINATAI ŽINIARAŠTIS

Nr. plane	X	Y
A1	6118572	501886
A2	6118438	502066
A3	6118310	502212
A4	6118146	502386
A5	6118088	502478
A6	6118022	502550
A7	6117990	502584
A8	6117901	502672
A9	6117842	502740
A10	6117823	502771
A11	6117816	502790
A12	6117809	502816
A13	6117798	502850
A14	6117790	502868
A15	6117772	502890
A16	6117760	502905
A17	6117722	502952
A18	6117677	503000
A19	6117623	503063
A20	6117586	503127
A21	6117352	503540
A22	6117279	503663
A23	6117185	503832
A24	6117079	504013
A25	6116956	504228
A26	6116954	504239
A27	6116959	504309
A28	6116964	504326
A29	6116977	504340
A30	6117196	504449
A31	6117408	504554
A32	6117475	504587
A33	6117673	504682

K daini rajono savivaldybės administracija
J. Basanavičiaus g. 36 LT-57288 K dainiai

INFORMACIJA APIE PAVADINIMŲ GATVĖMS SUTEIKIMĄ AR KEITIMĄ

_____ Nr. _____
(data)

Savivaldybės pavadinimas: **K daini rajono**

Savivaldybės tarybos sprendimo dėl pavadinimo
gatvei suteikimo ar keitimo Nr. ir priėmimo data: _____, **20** _____ m. _____ d.

Gyvenamosios vietovės pavadinimas: **P džiūkai**

Gyvenamosios vietovės identifikavimo kodas: **24463**

Suteiktas gatvės pavadinimas	Buvęs gatvės pavadinimas	Gatvės taškas, pažymėtas plane, Nr.	Pastabos apie gatvės prijungimą, buvusį priklausymą kitai gyvenamajai vietai ir kita
Barupės gatvė		A1-A33	

Dokumentą parengė: vyriausiasis specialistas SAULIUS ZAKAS