


Kėdainių m. gatvių išdėstymo planas
M 1:2000

Kėdainių rajono savivaldybės tarybos
20 15 m. liepos 3 d. sprendimo Nr. TS-182
1 priedas

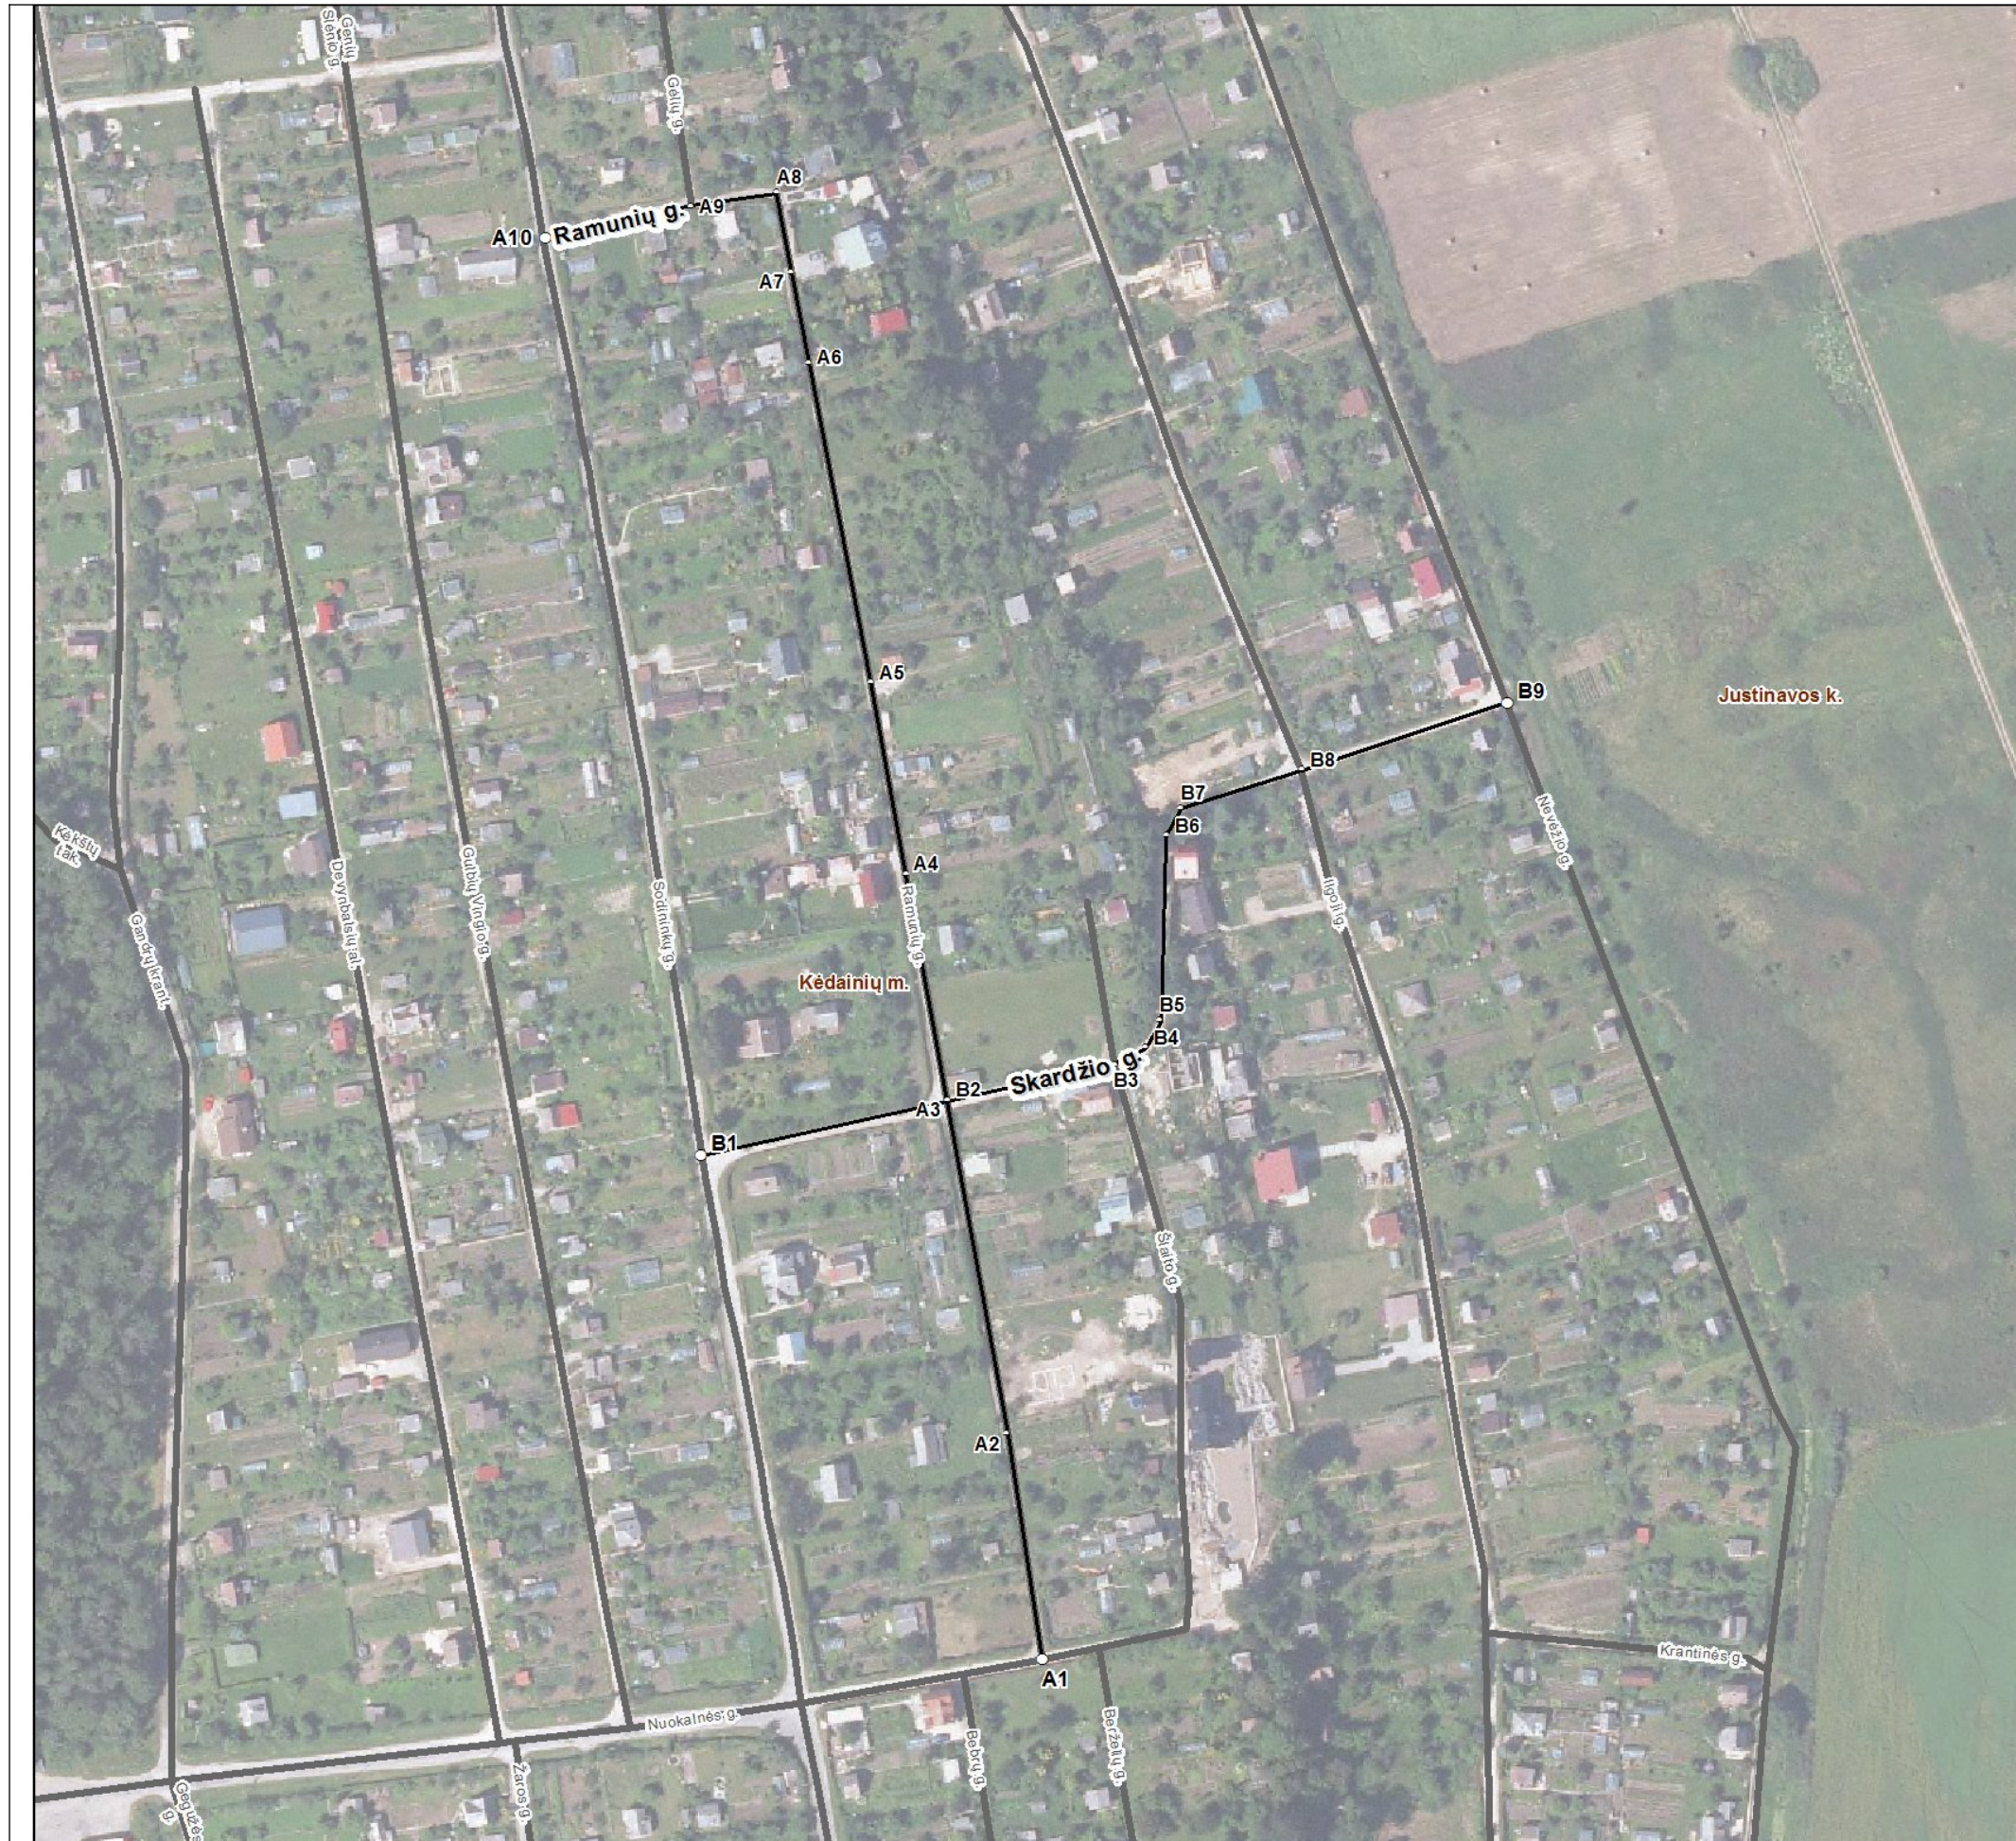

Kartografinis pagrindas		Ortofoto
Koordinacių nustatymo būdas		Grafinis
KOORDINAČIŲ ŽINIARAŠTIS		
Nr. plane	X	Y
A1	6132333	499760
A2	6132398	499750
A3	6132494	499733
A4	6132559	499721
A5	6132614	499711
A6	6132706	499693
A7	6132732	499688
A8	6132755	499684
A9	6132751	499659
A10	6132742	499617
B1	6132478	499662
B2	6132494	499733
B3	6132504	499781
B4	6132509	499790
B5	6132517	499794
B6	6132570	499796
B7	6132578	499800
B8	6132589	499835
B9	6132608	499894

Kėdainių rajono savivaldybės administracija
J. Basanavičiaus g. 36 LT-57288 Kėdainiai

INFORMACIJA APIE PAVADINIMŲ GATVĖMS SUTEIKIMĄ AR KEITIMĄ

2015-07-03 Nr. TS-182
(data)

Savivaldybės pavadinimas: **Kėdainių rajono**

Savivaldybės tarybos sprendimo dėl pavadinimo
gatvei suteikimo ar keitimo Nr. ir priėmimo data: TS-182, 20 15 m. liepos 3 d.

Gyvenamosios vietovės pavadinimas: **Kėdainių m.**

Gyvenamosios vietovės identifikavimo kodas: **17804**

Suteiktas gatvės pavadinimas	Buvęs gatvės pavadinimas	Gatvės taškų, pažymėtų plane, Nr.	Pastabos apie gatvės prijungimą, buvusį priklausymą kitai gyvenamajai vietai ir kita
Ramunių gatvė		A1-A10	
Skardžio gatvė		B1-B9	

Dokumentą parengė: vyriausiasis specialistas SAULIUS ZAKAS