


Bartkūniškių k. gatvių išdėstymo planas
M 1:3500

Kėdainių rajono savivaldybės tarybos
 20 15 m. liepos 3 d. sprendimo Nr. TS-186
 I priedas

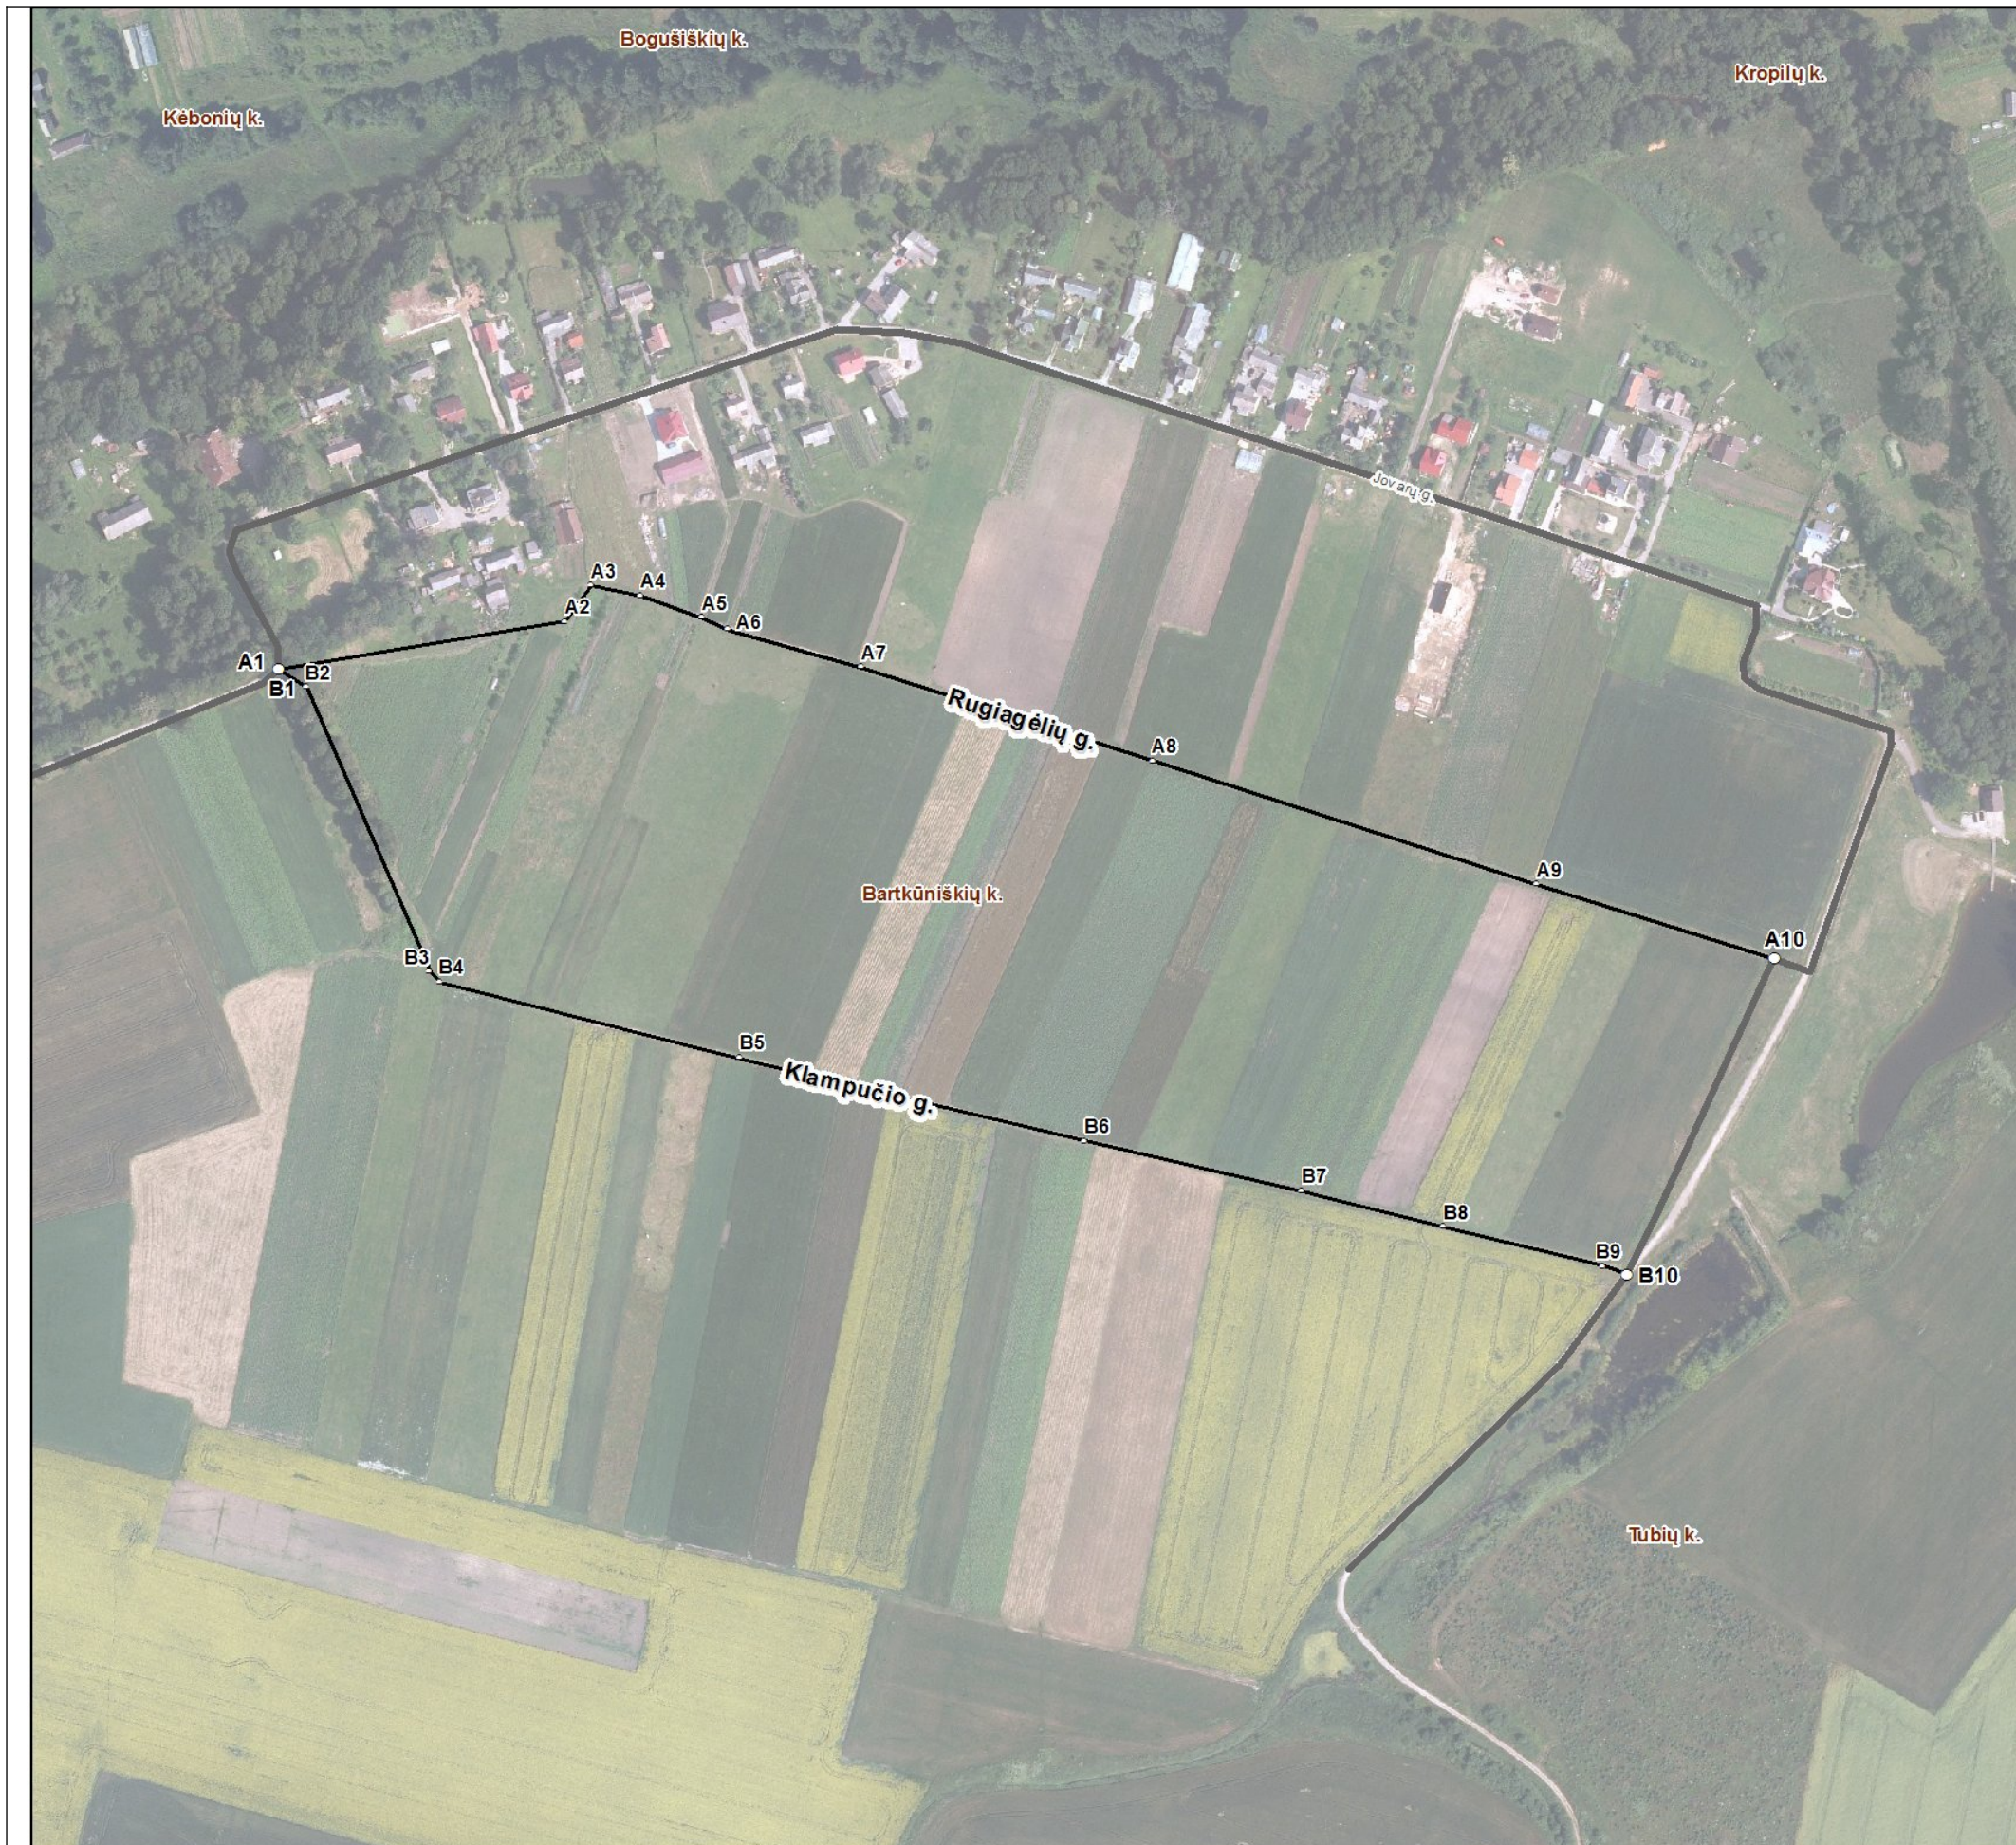

Kartografinis pagrindas		Ortofoto
Koordinacių nustatymo būdas		Grafinis
KOORDINAČIŲ ŽINIARAŠTIS		
Nr. plane	X	Y
A1	6129897	494960
A2	6129921	495104
A3	6129939	495117
A4	6129934	495142
A5	6129923	495173
A6	6129917	495186
A7	6129898	495253
A8	6129851	495399
A9	6129789	495592
A10	6129752	495711
B1	6129897	494960
B2	6129888	494974
B3	6129745	495036
B4	6129740	495041
B5	6129702	495192
B6	6129660	495365
B7	6129635	495474
B8	6129617	495545
B9	6129597	495625
B10	6129593	495637

Kėdainių rajono savivaldybės administracija
J. Basanavičiaus g. 36 LT-57288 Kėdainiai

INFORMACIJA APIE PAVADINIMŲ GATVĖMS SUTEIKIMĄ AR KEITIMĄ

2015-07-03 Nr. TS-186
(data)

Savivaldybės pavadinimas: **Kėdainių rajono**

Savivaldybės tarybos sprendimo dėl pavadinimo
gatvei suteikimo ar keitimo Nr. ir priėmimo data: TS-186, 20 15 m. liepos 3 d.

Gyvenamosios vietovės pavadinimas: **Bartkūniškių k.**

Gyvenamosios vietovės identifikavimo kodas: **11565**

Suteiktas gatvės pavadinimas	Buvęs gatvės pavadinimas	Gatvės taškų, pažymėtų plane, Nr.	Pastabos apie gatvės prijungimą, buvusį priklausymą kitai gyvenamajai vietai ir kita
Rugiagėlių gatvė		A1-A10	
Klambučio gatvė		B1-B10	

Dokumentą parengė: vyriausiasis specialistas SAULIUS ZAKAS