


Svilių k. gatvių išdėstymo planas
M 1:7500

Kėdainių rajono savivaldybės tarybos
20 16 m. vasario 12 d. sprendimo Nr. TS-56
priedas

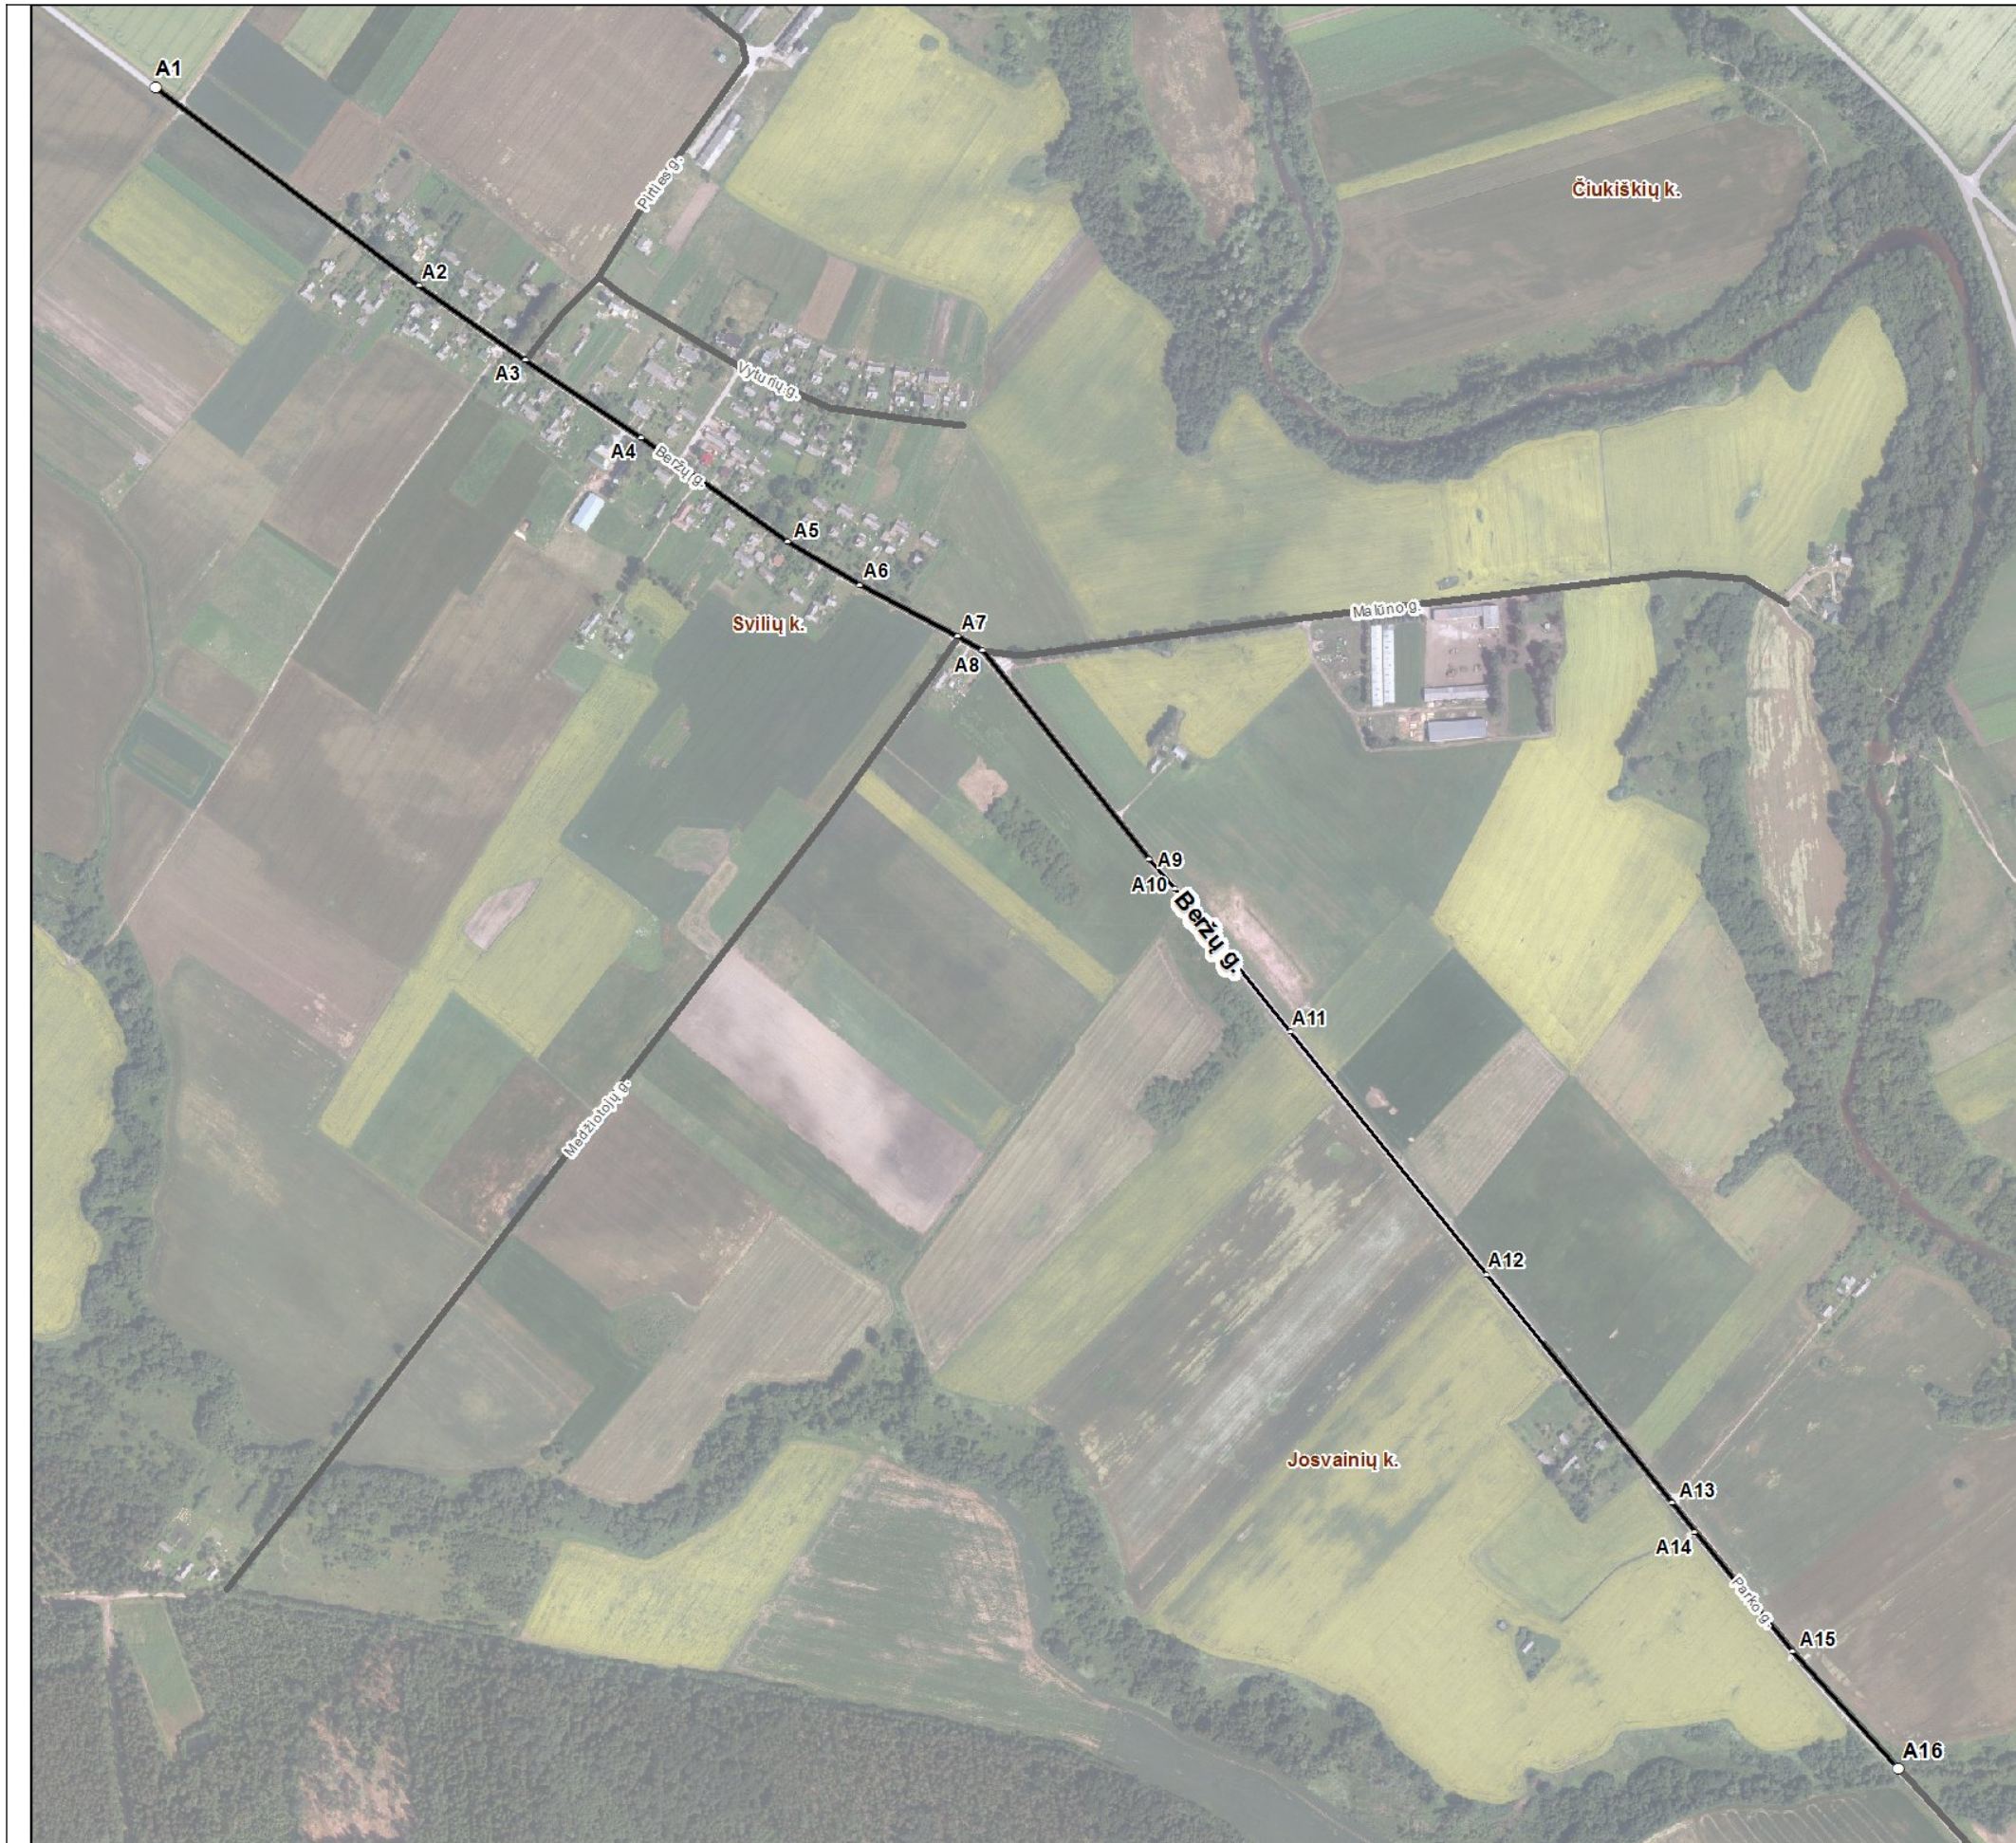

Kartografinis pagrindas		Ortofoto
Koordinacių nustatymo būdas		Grafinis
KOORDINAČIŲ ŽINIARAŠTIS		
Nr. plane	X	Y
A1	6125627	486331
A2	6125418	486609
A3	6125340	486721
A4	6125258	486843
A5	6125148	486997
A6	6125103	487073
A7	6125049	487177
A8	6125034	487202
A9	6124814	487378
A10	6124783	487405
A11	6124632	487527
A12	6124377	487734
A13	6124137	487929
A14	6124106	487952
A15	6123980	488056
A16	6123857	488166

Kėdainių rajono savivaldybės administracija
J. Basanavičiaus g. 36 LT-57288 Kėdainiai

INFORMACIJA APIE PAVADINIMŲ GATVĖMS SUTEIKIMĄ AR KEITIMĄ

2016-02-12 Nr. TS-56
(data)

Savivaldybės pavadinimas: **Kėdainių rajono**

Savivaldybės tarybos sprendimo dėl pavadinimo
gatvei suteikimo ar keitimo Nr. ir priėmimo data: **TS-56, 20 16 m. vasario 12 d.**

Gyvenamosios vietovės pavadinimas: **Svilių k.**

Gyvenamosios vietovės identifikavimo kodas: **27920**

Suteiktas gatvės pavadinimas	Buvęs gatvės pavadinimas	Gatvės taškų, pažymėtų plane, Nr.	Pastabos apie gatvės prijungimą, buvusį priklausymą kitai gyvenamajai vietai ir kita
Beržų gatvė		A1-A16	

Dokumentą parengė: vyriausiasis specialistas SAULIUS ZAKAS