


Laž k. gatvi išd stymo planas
M 1:7500

K daini rajono savivaldyb s tarybos
20__ m. _____ d. sprendimo Nr. ____
_____ priedas

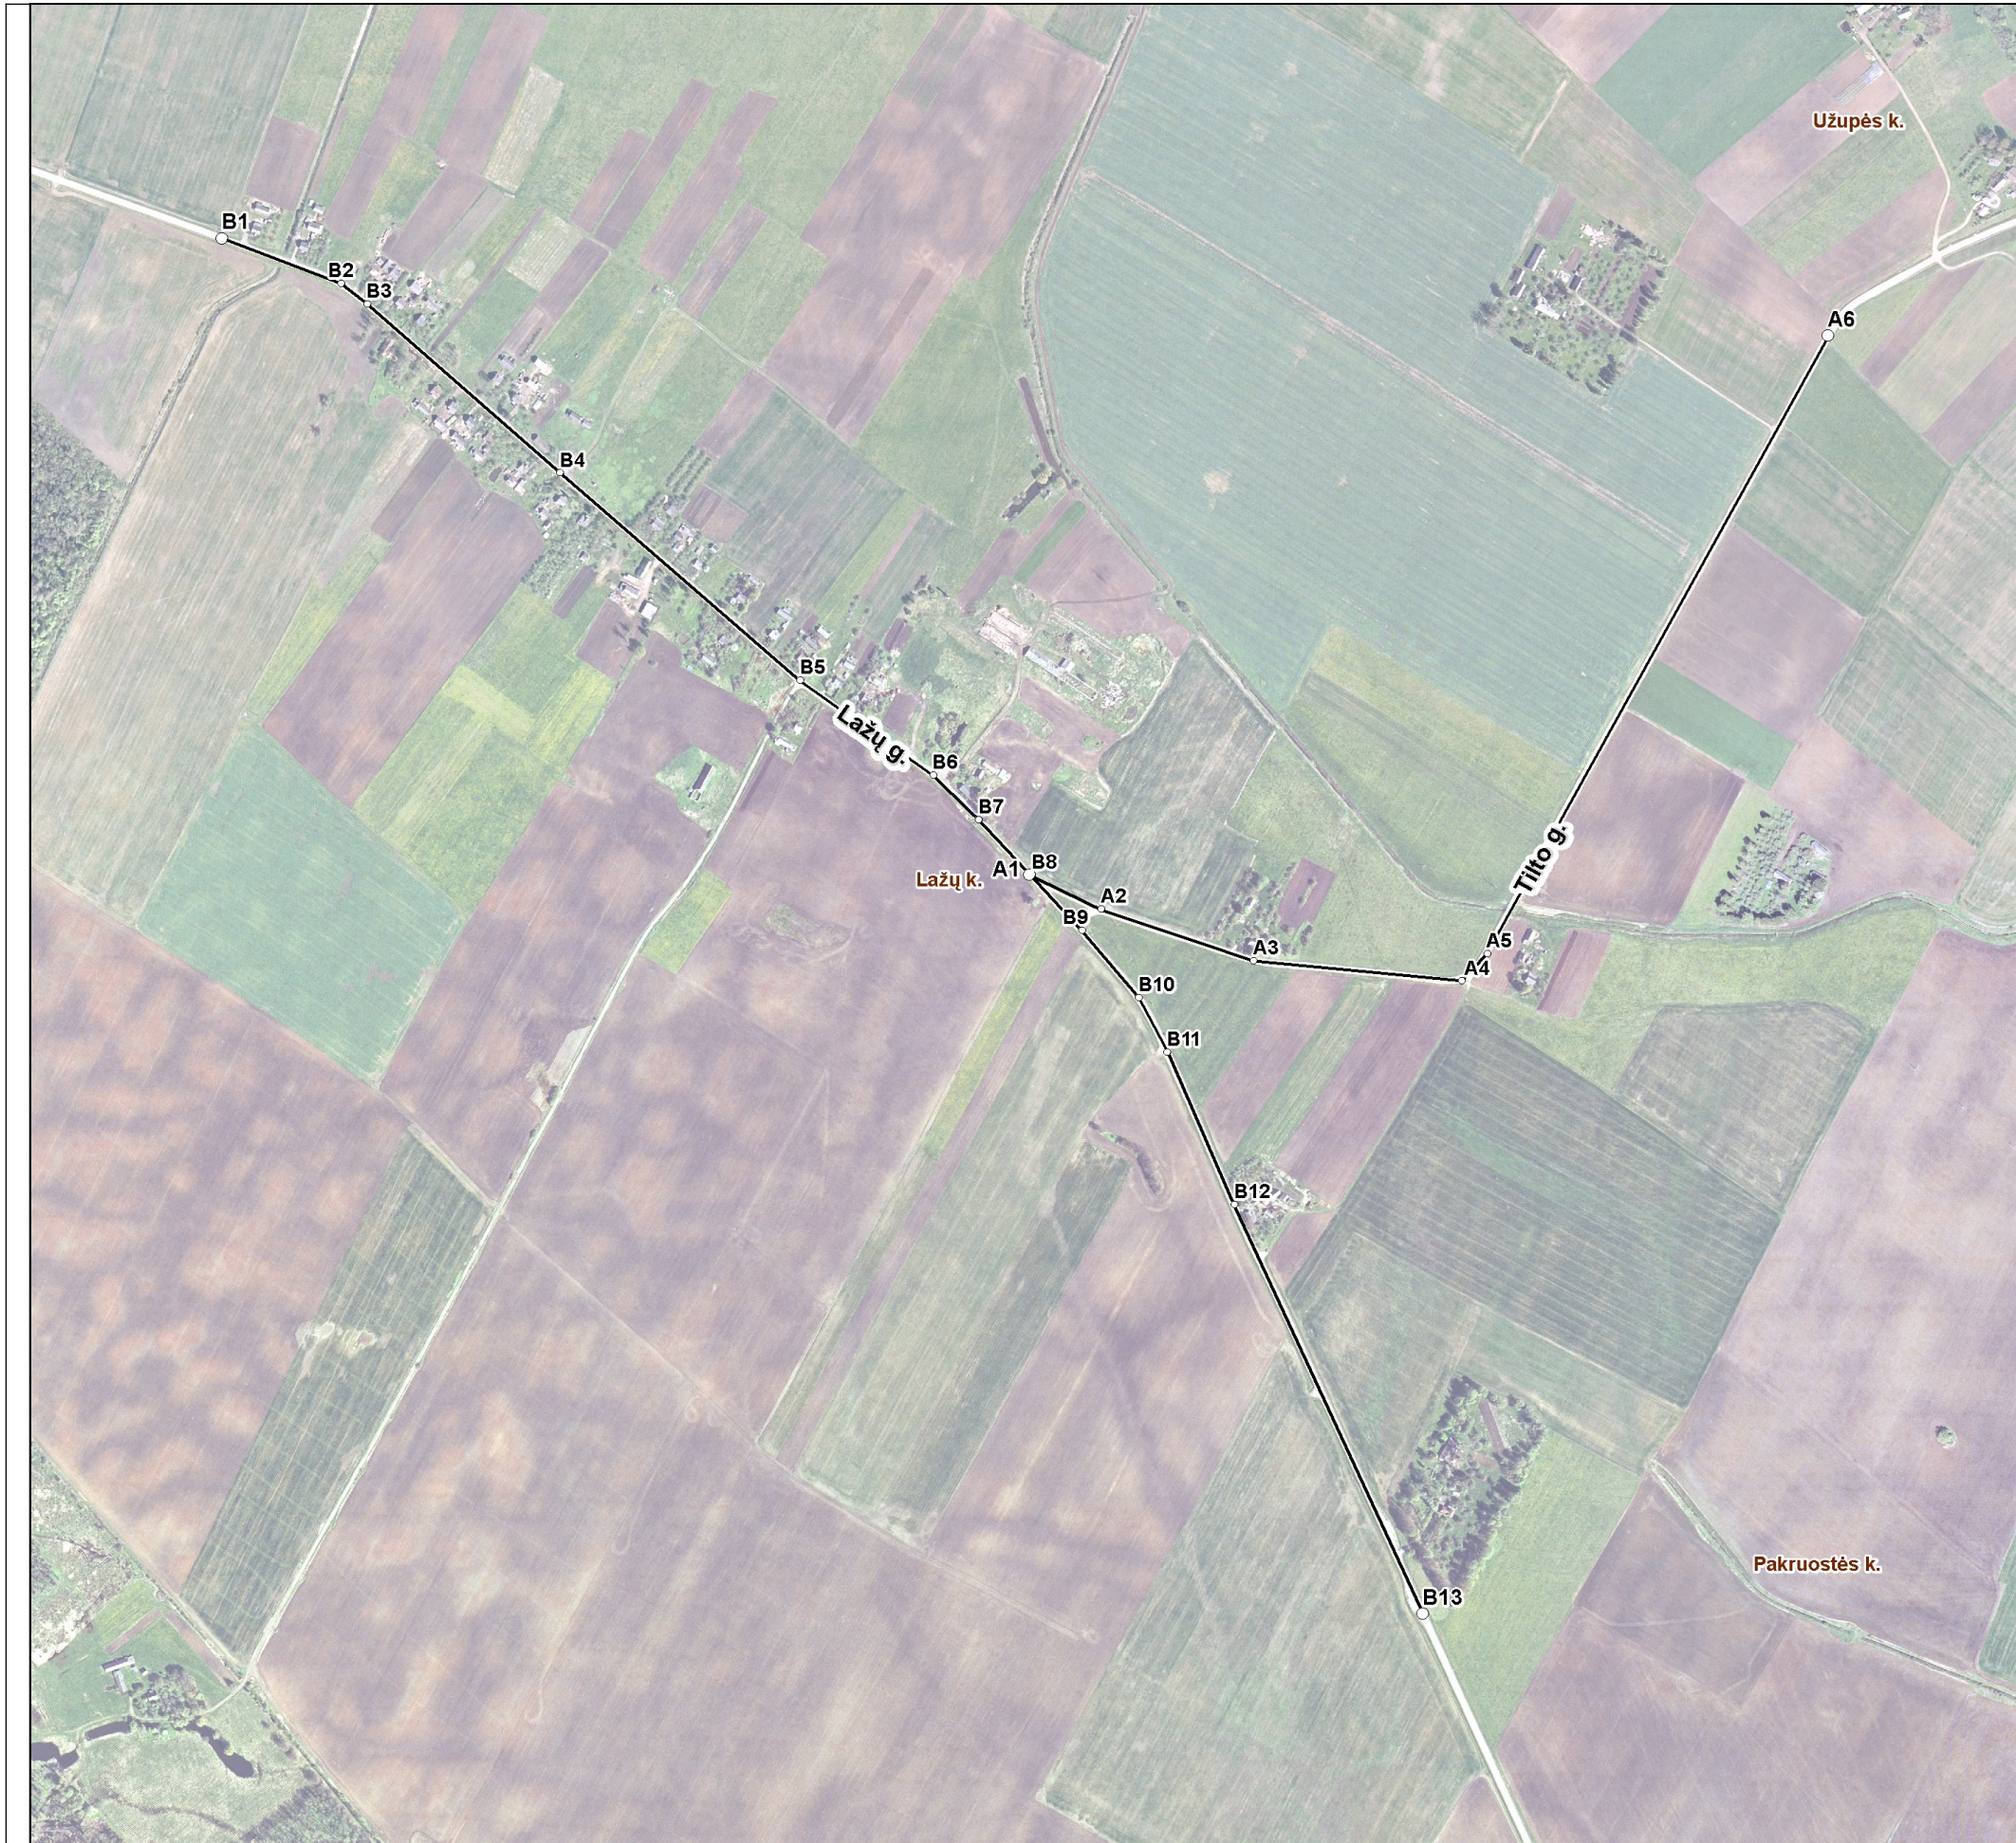

Kartografinis pagrindas		Ortofoto
Koordinata i nustatymo b das		Grafinis
KOORDINA I ŽINIARAŠTIS		
Nr. plane	X	Y
A1	6149176	498584
A2	6149139	498661
A3	6149083	498825
A4	6149062	499049
A5	6149091	499076
A6	6149756	499443
B1	6149861	497715
B2	6149812	497843
B3	6149790	497871
B4	6149608	498079
B5	6149385	498337
B6	6149283	498480
B7	6149235	498529
B8	6149176	498584
B9	6149116	498640
B10	6149044	498701
B11	6148985	498732
B12	6148821	498804
B13	6148381	499007

K daini rajono savivaldybės administracija
J. Basanavičiaus g. 36 LT-57288 K dainiai

INFORMACIJA APIE PAVADINIMŲ GATVĖMS SUTEIKIMĄ AR KEITIMĄ

_____ Nr. _____
(data)

Savivaldybės pavadinimas: **K daini rajono**

Savivaldybės tarybos sprendimo dėl pavadinimo
gatvei suteikimo ar keitimo Nr. ir priėmimo data: _____, 20____ m. _____ d.

Gyvenamosios vietovės pavadinimas: **Lažė k.**

Gyvenamosios vietovės identifikavimo kodas: **19294**

Suteiktas gatvės pavadinimas	Buvęs gatvės pavadinimas	Gatvės taškas, pažymėtas plane, Nr.	Pastabos apie gatvės prijungimą, buvusį priklausymą kitai gyvenamajai vietai ir kita
Tilto gatvė		A1-A6	
Lažė gatvė		B1-B13	

Dokumentą parengė: vyriausiasis specialistas Saulius Zakas