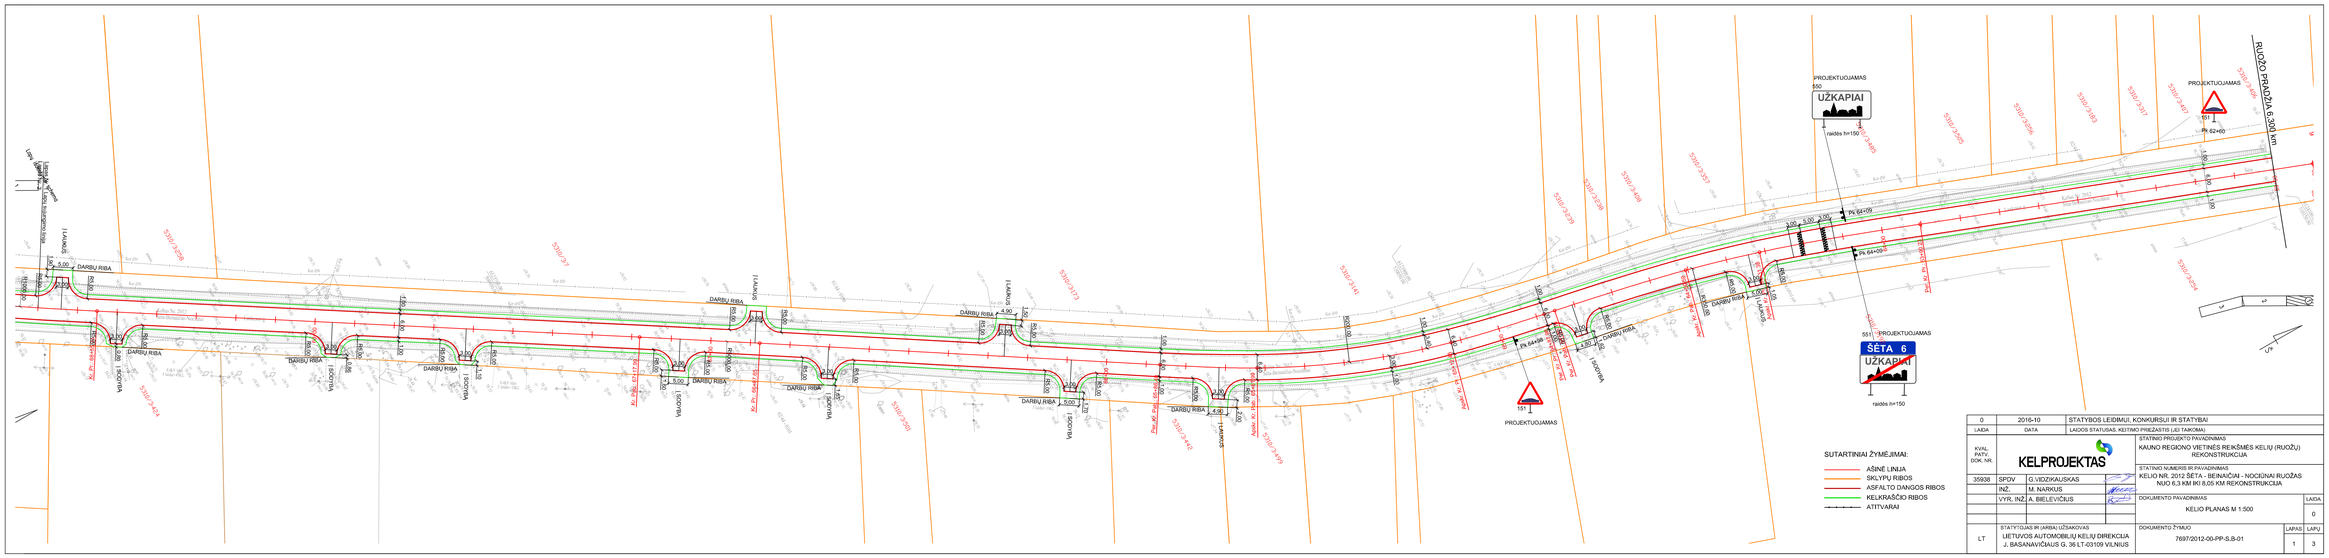
RUOŽO PRAŽĖJA 6,300 km
PROJEKTUOJAMAS
550
UŽKAPIAI
raidės h=150
PROJEKTUOJAMAS
551
ŠĖTA 6
UŽKAPIAI
raidės h=150
PROJEKTUOJAMAS
551
PROJEKTUOJAMAS
551
DARBŲ RIBA
ĮŽOLIOTA
I LAUKAS
Pk 62+60
Pk 64+09
Pk 64+09
Pk 64+08
Pk 64+08
Pk 64+08