



VISUOMENĖS INFORMAVIMO APIE NUMATOMĄ STATINIŲ PROJEKTAVIMĄ INFORMACINIS STENDAS

[RENGTAS, PAGAL STR 1.04.04:2017 (61 punktą)]

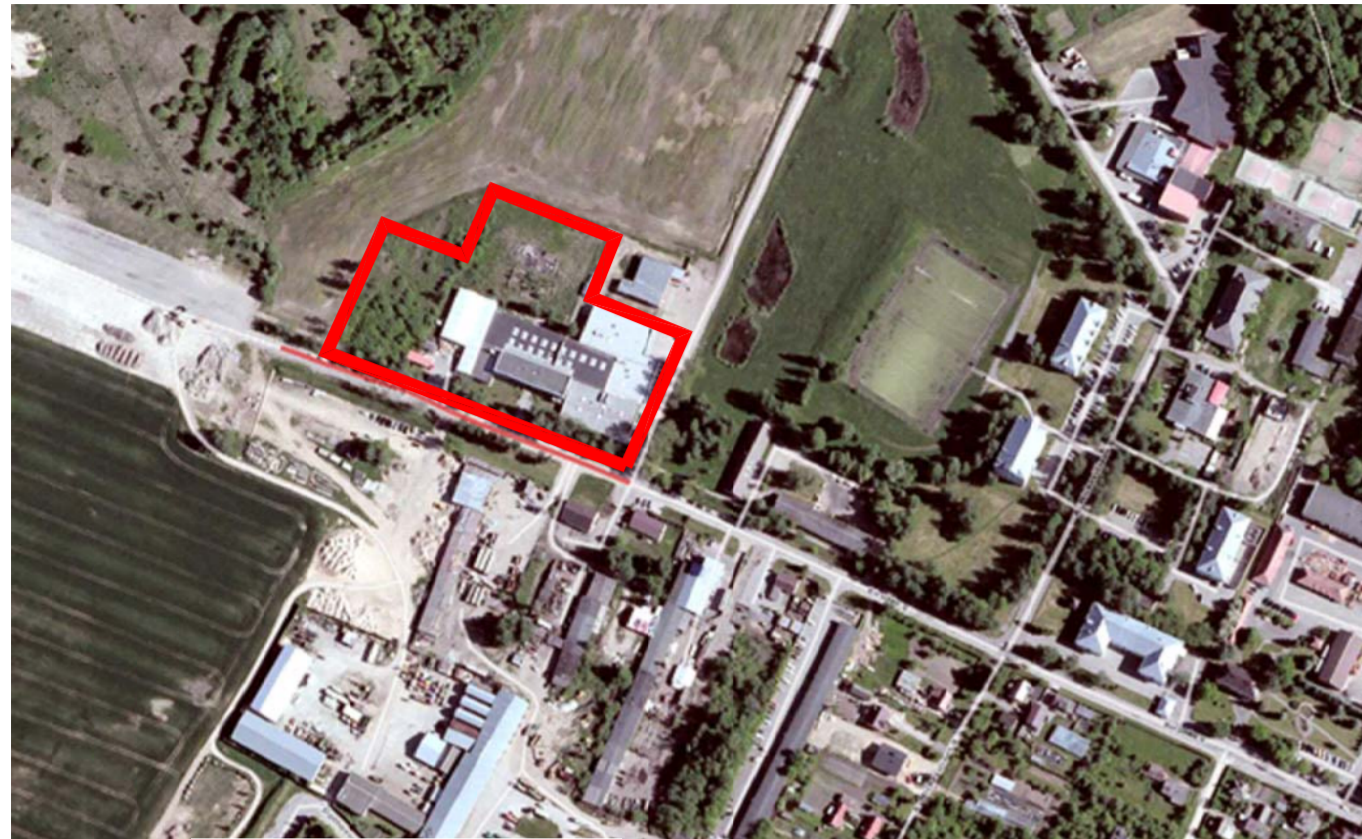

Sutartiniai žymėjimai

— Sklypo riba

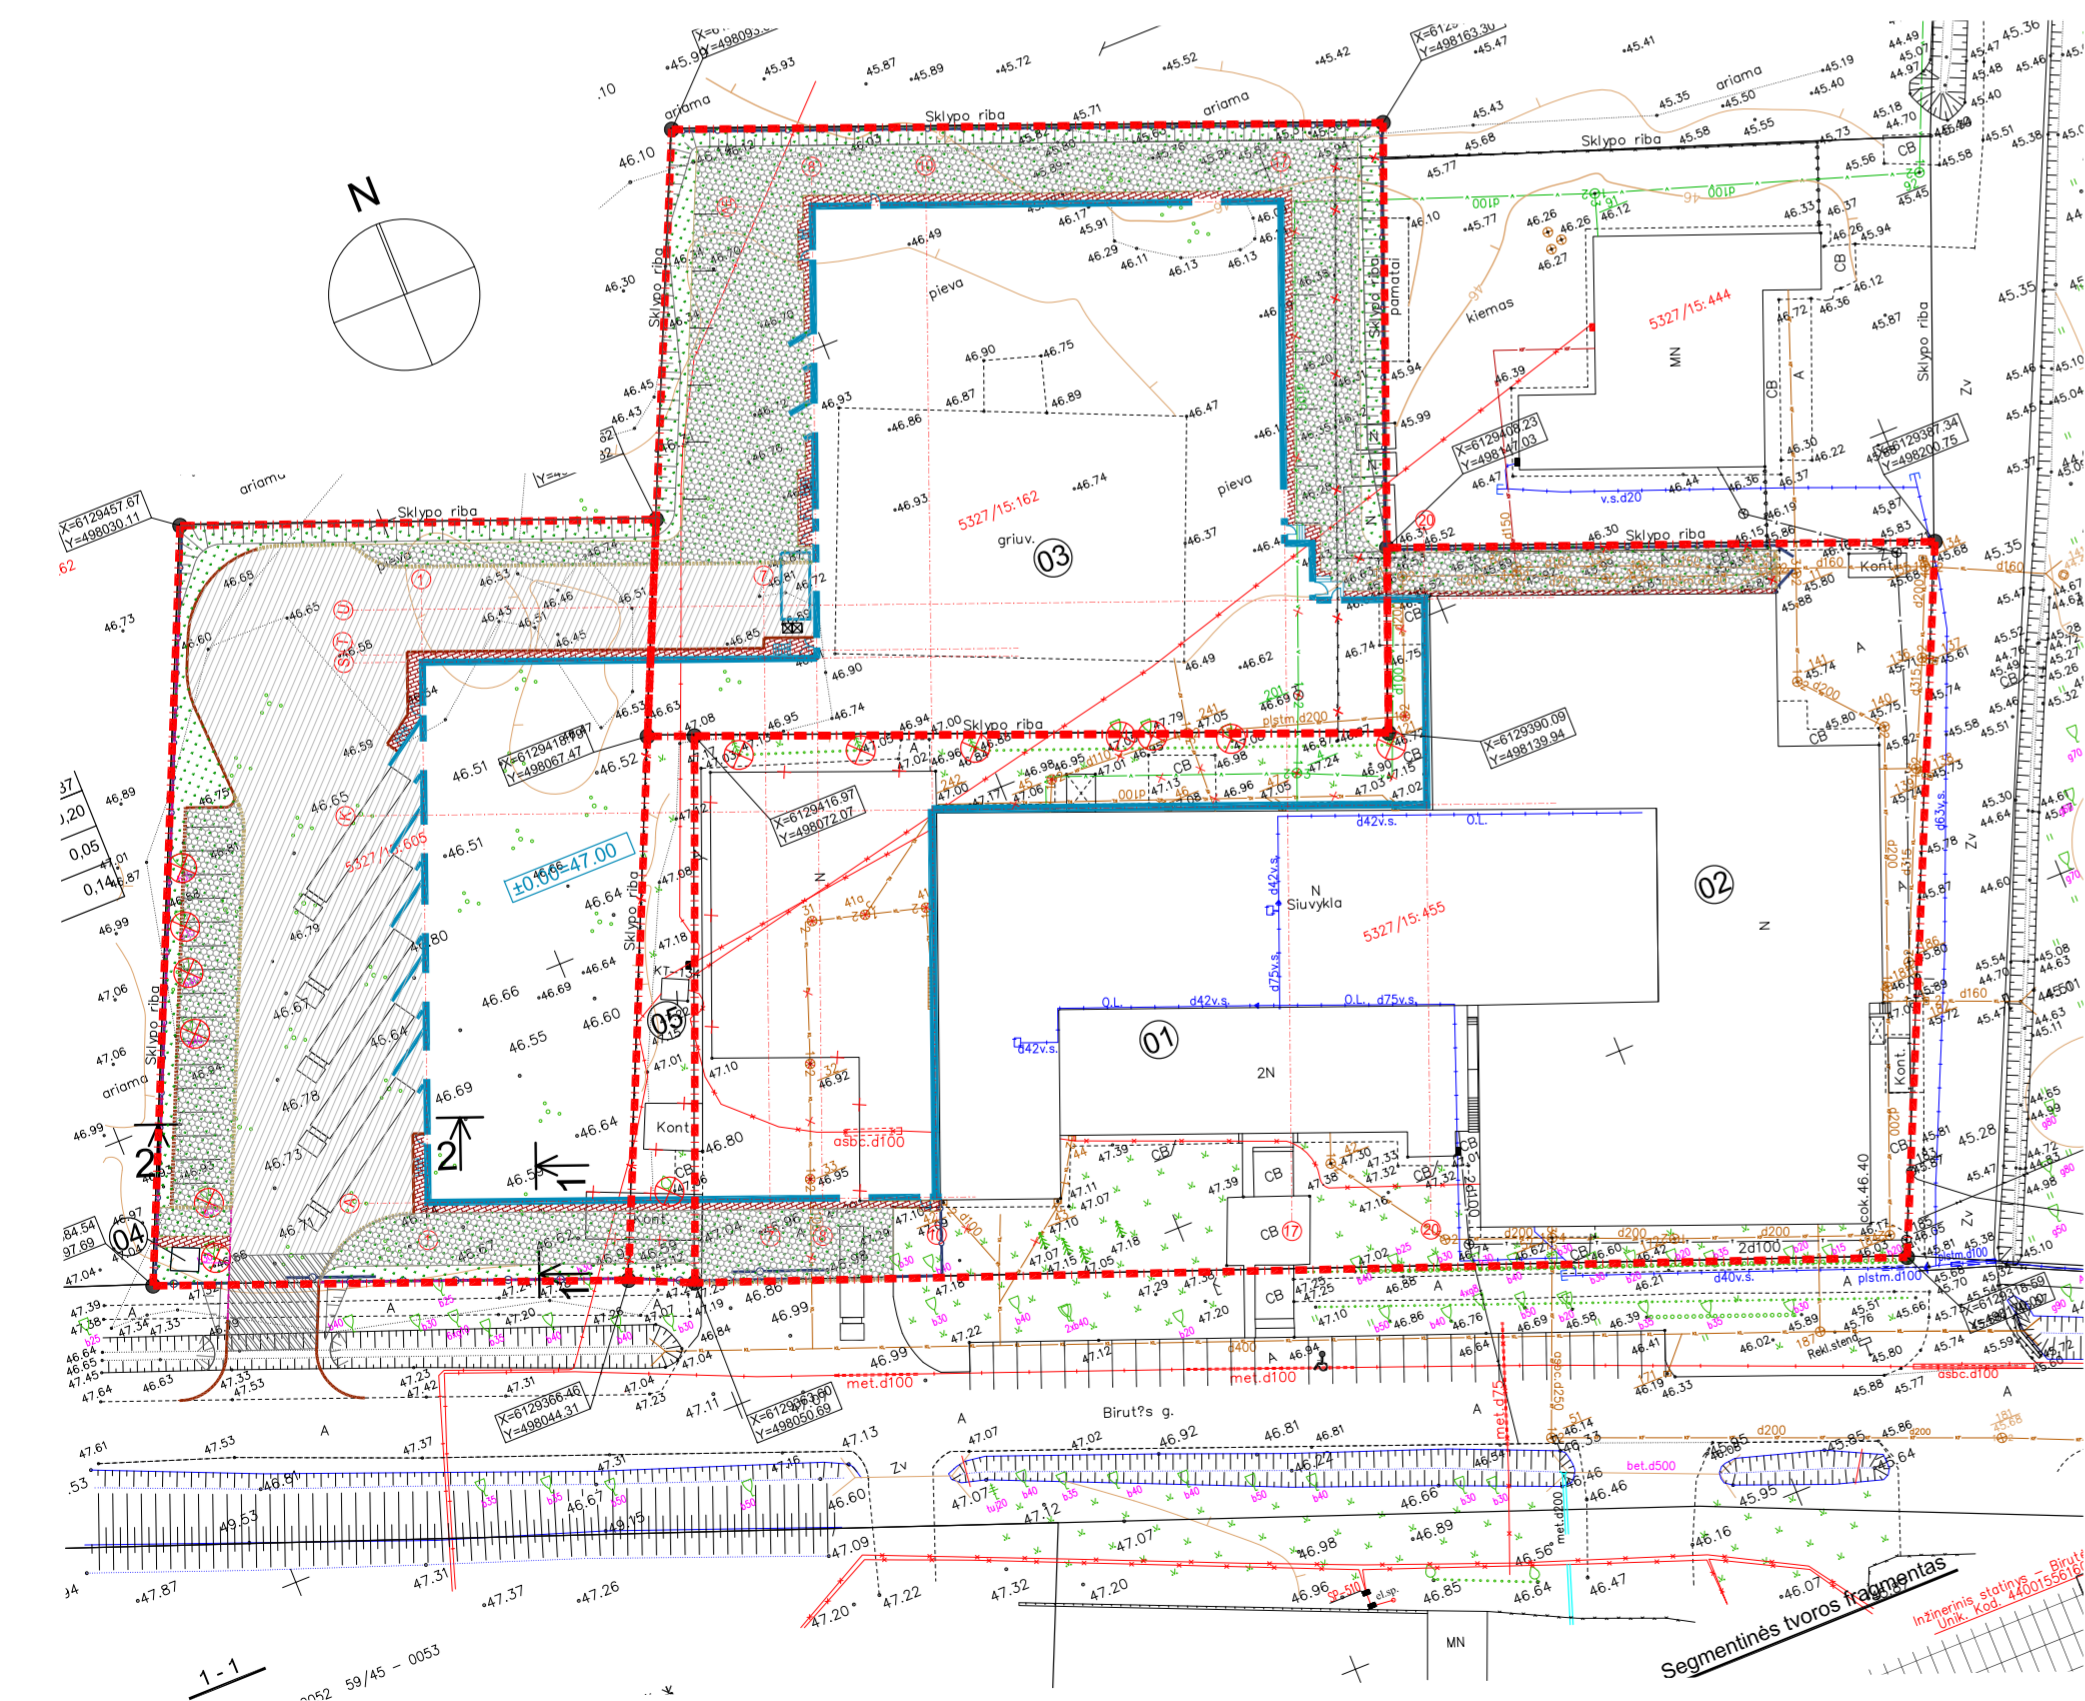

STATINIŲ STATYBVIETĖS ADRESAS
STATINIŲ PAGRINDINĖ NAUDOJIMO PASKIRTIS
PROJEKTUOTOJAS
PROJEKTO VADOVAS
ARCHITEKTAS
STATYTOJAS
SUSIPAŽINIMAS SU PROJEKTINIAIS SIŪLYMAIS
VIEŠAS SUSIRINKIMAS
SIŪLYMUS GALIMA TEIKTI

KĖDAINIŲ R. SAV. KĖDAINIŲ MIESTO SEN. DAUKŠIŲ K. BIRUTĖS G. 16
GAMYBOS, PRAMONĖS PASKIRTIES PASTATAI
AB "PANEVĖŽIO STATYBOS TRESTAS"
R. TIMOFEJEV, EL. PAŠTAS: rtimofejev@pst.lt, TEL.: +370 615 43972
K. ŽALYTĖ, EL. PAŠTAS: kzalyte@pst.lt, TEL.: +370 615 43972
UAB "JMJ BALTIC", NERIES KRANTINĖ 16, KAUNAS, TEL.: +370 37 362322
UAB "TEXDAN, BIRUTĖS G. 16, DAUKŠIŲ K., KĖDAINIŲ R. SAV.
2017-10-17, 17.00 val. Birutės g. 16, Daukšių k., Kėdainių r. sav.
iki 2017-10-16, 17.00 val., elektroniniu paštu ruslanas@pst.lt