


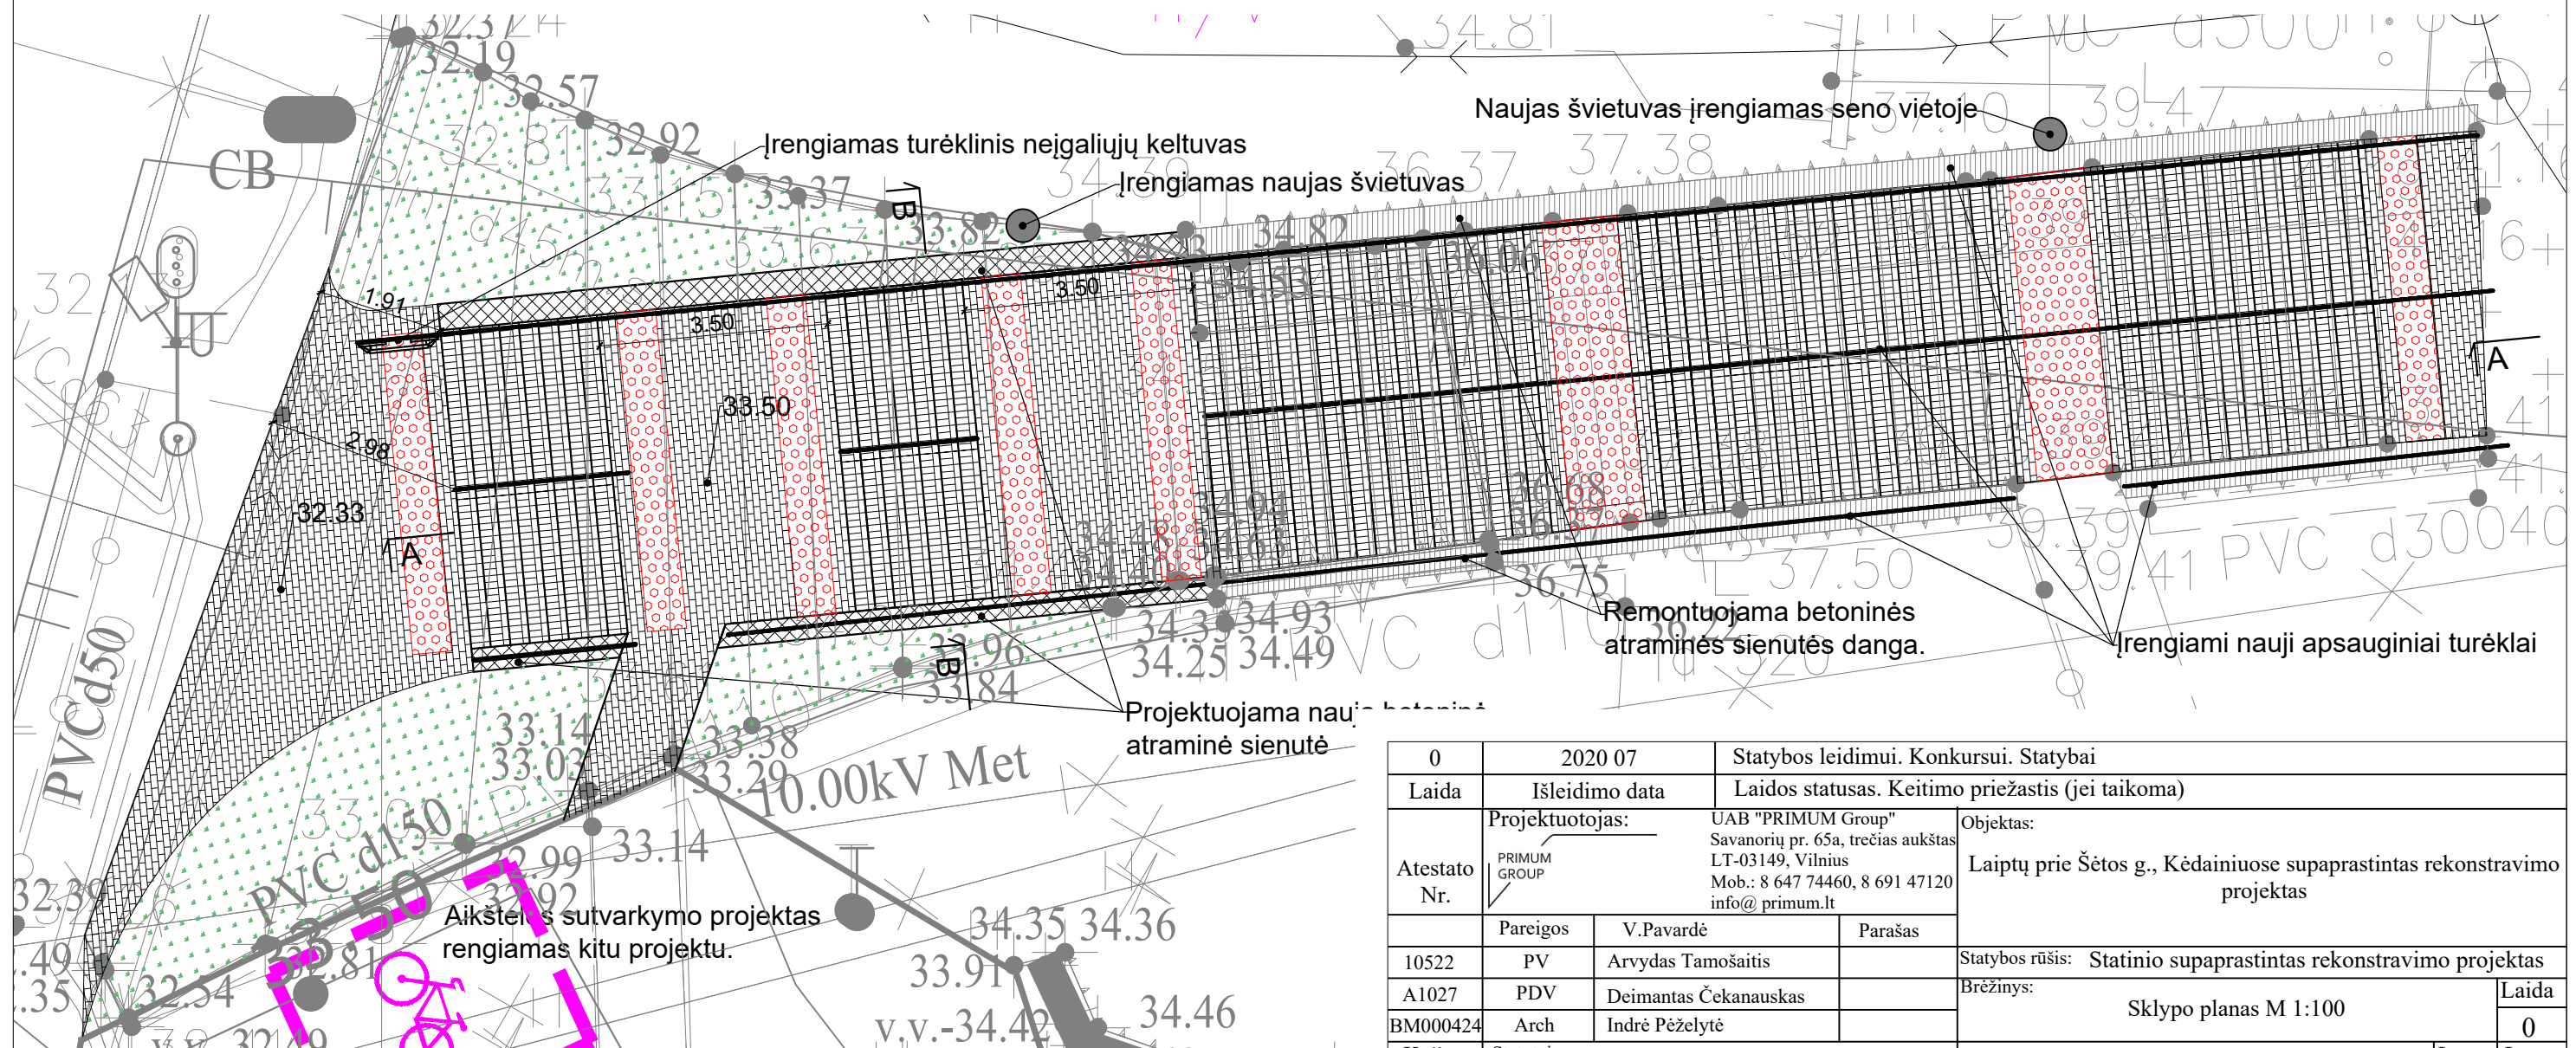

Rekonstruojami laiptai


SUTARTINIAI ŽYMĖJIMAI	
ŽYMĖJIMAS	PAVADINIMAS
	Remontuojama betoninė atraminė sienutė
	Projektuojama nauja betoninė atraminė sienutė
	Pjauto bučiarduoto granito akmenų trinkelės
	Neregijų vedimo sistema iš trinkelėlių 6cm
	Atstatoma veja



0	2020 07	Statybos leidimui. Konkursui. Statybai	
Laida	Išleidimo data	Laidos statusas. Keitimo priežastis (jei taikoma)	
Atestato Nr.	Projektuotojas:	UAB "PRIMUM Group" Savanorių pr. 65a, trečias aukštas LT-03149, Vilnius Mob.: 8 647 74460, 8 691 47120 info@primum.lt	Objektas: Laiptų prie Šėtos g., Kėdainiuose supaprastintas rekonstravimo projektas
	Pareigos	V.Pavardė	Parašas
10522	PV	Arvydas Tamošaitis	Statybos rūšis: Statinio supaprastintas rekonstravimo projektas
A1027	PDV	Deimantas Čekanauskas	Brėžinys: Sklypo planas M 1:100
BM000424	Arch	Indrė Pėželytė	
Kalba	Statytojas:	Brėžinio Nr.:	
	KĖDAINIŲ RAJONO SAVIVALDYBĖS ADMINISTRACIJA	PRI-20.037A-PP-SP-BR-01	
		Lapas	Lapų
		0	




PJŪVIS A-A

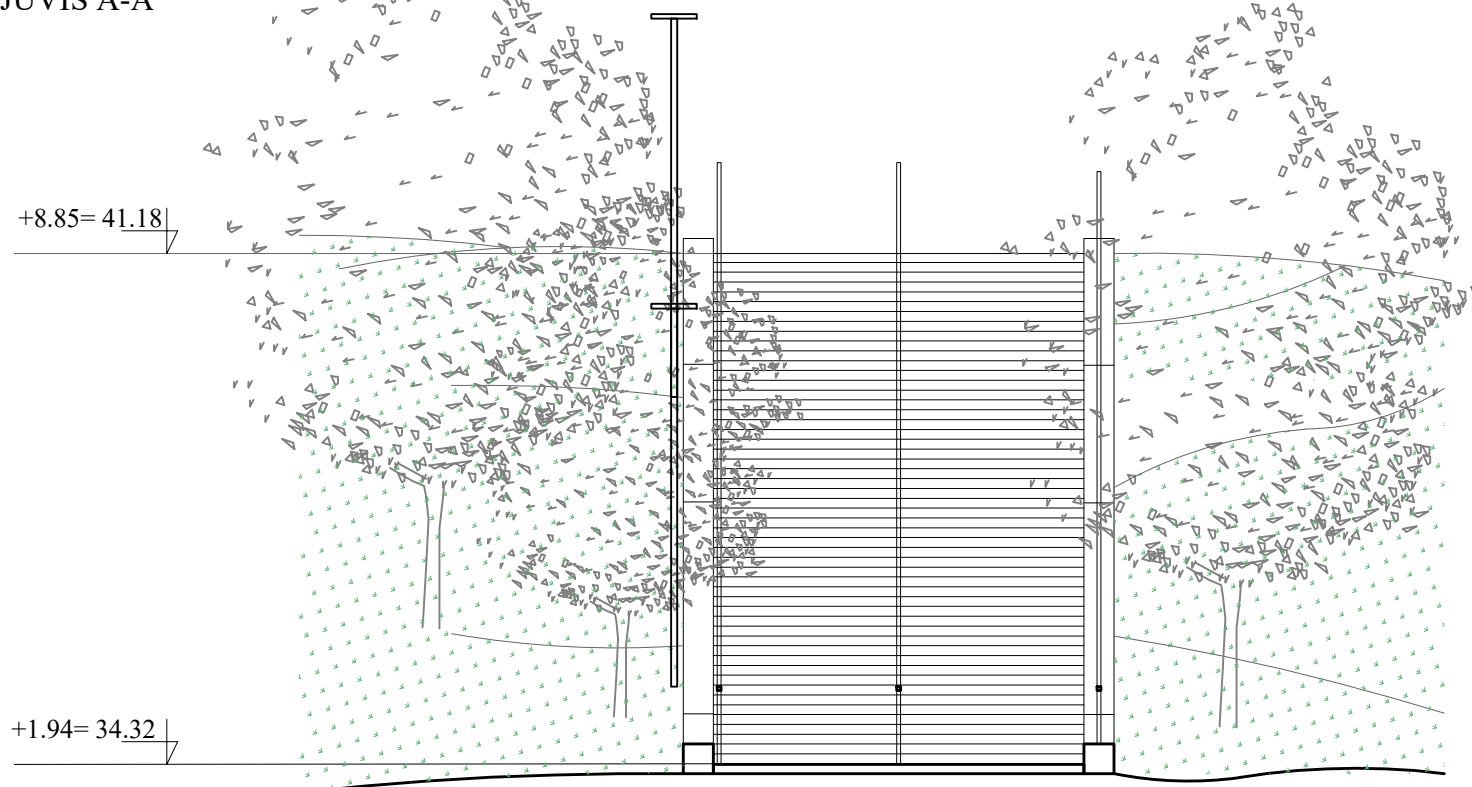

PJŪVIS B-B

0	2020 07	Statybos leidimui. Konkursui. Statybai		
Laida	Išleidimo data	Laidos statusas. Keitimo priežastis (jei taikoma)		
Atestato Nr.	Projektuotojas:	UAB "PRIMUM Group" Savanorių pr. 65a, trečias aukštas LT-03149, Vilnius Mob.: 8 647 74460, 8 691 47120 info@primum.lt	Objektas: Laiptų prie Šėtos g., Kėdainiuose supaprastintas rekonstravimo projektas	
	Pareigos	V.Pavardė	Parašas	
10522	PV	Arvydas Tamošaitis		Statybos rūšis: Statinio supaprastintas rekonstravimo projektas
A1027	PDV	Deimantas Čekanauskas		Brėžinys: Pjūviai A-A, B-B M 1:100
BM000424	Arch	Indrė Pėželytė		
Kalba	Statytojas:	KĖDAINIŲ RAJONO SAVIVALDYBĖS ADMINISTRACIJA		Brėžinio Nr.:
				PRI-20.037A-PP-SP-BR-01
				Lapas
				Lapų
				Laida
				0

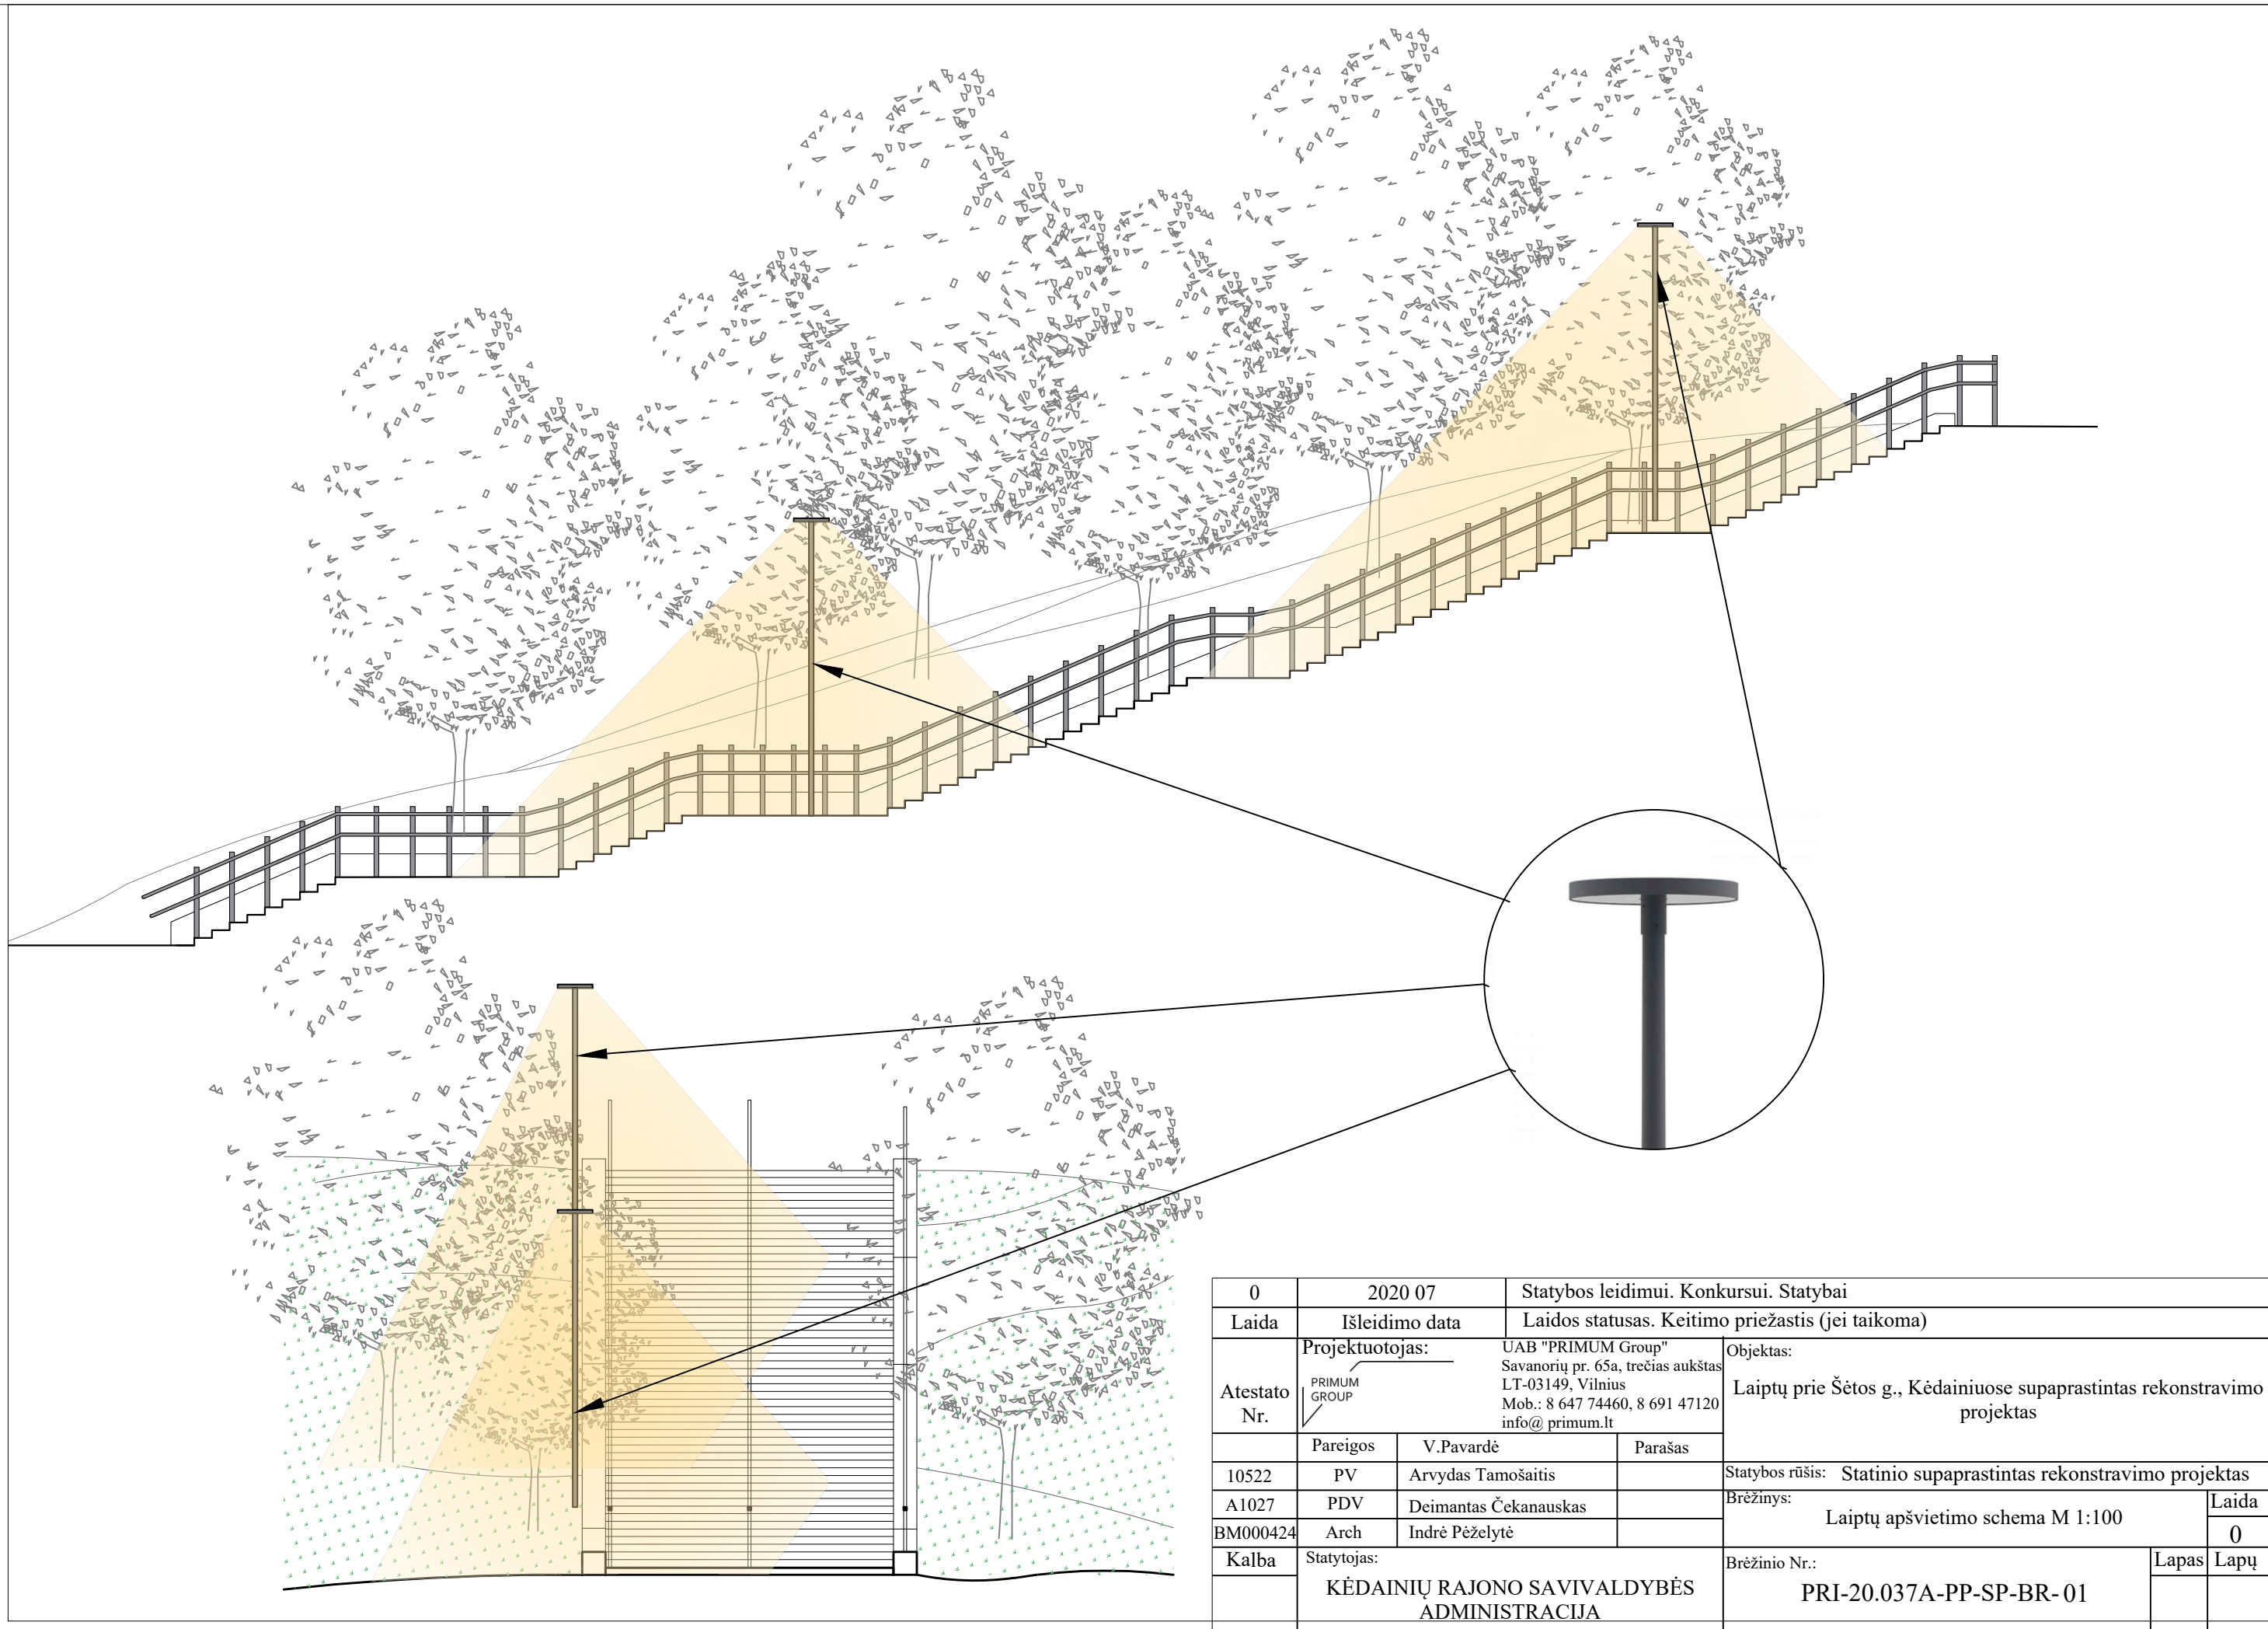

0	2020 07	Statybos leidimui. Konkursui. Statybai		
Laida	Išleidimo data	Laidos statusas. Keitimo priežastis (jei taikoma)		
Atestato Nr.	Projektuotojas:	UAB "PRIMUM Group" Savanorių pr. 65a, trečias aukštas LT-03149, Vilnius Mob.: 8 647 74460, 8 691 47120 info@primum.lt	Objektas: Laiptų prie Šėtos g., Kėdainiuose supaprastintas rekonstravimo projektas	
	Pareigos	V.Pavardė	Parašas	
10522	PV	Arvydas Tamošaitis		Statybos rūšis: Statinio supaprastintas rekonstravimo projektas
A1027	PDV	Deimantas Čekanauskas		Brėžinys: Laiptų apšvietimo schema M 1:100
BM000424	Arch	Indrė Pėželytė		
Kalba	Statytojas:	KĖDAINIŲ RAJONO SAVIVALDYBĖS ADMINISTRACIJA		Brėžinio Nr.:
				PRI-20.037A-PP-SP-BR-01
				Lapas
				Lapų
				Laida
				0



0	2020 07	Statybos leidimui. Konkursui. Statybai		
Laida	Išleidimo data	Laidos statusas. Keitimo priežastis (jei taikoma)		
Atestato Nr.	Projektuotojas:	UAB "PRIMUM Group" Savanorių pr. 65a, trečias aukštas LT-03149, Vilnius Mob.: 8 647 74460, 8 691 47120 info@primum.lt		Objektas:
	PRIMUM GROUP			Laiptų prie Šėtos g., Kėdainiuose supaprastintas rekonstravimo projektas
	Pareigos	V.Pavardė	Parašas	
10522	PV	Arvydas Tamošaitis		Statybos rūšis: Statinio supaprastintas rekonstravimo projektas
A1027	PDV	Deimantas Čekanauskas		Brėžinys: 3D vaizdas
BM000424	Arch	Indrė Pėželytė		
Kalba	Statytojas:		Brėžinio Nr.:	Lapas
	KĖDAINIŲ RAJONO SAVIVALDYBĖS ADMINISTRACIJA		PRI-20.037A-PP	Lapų
				0