


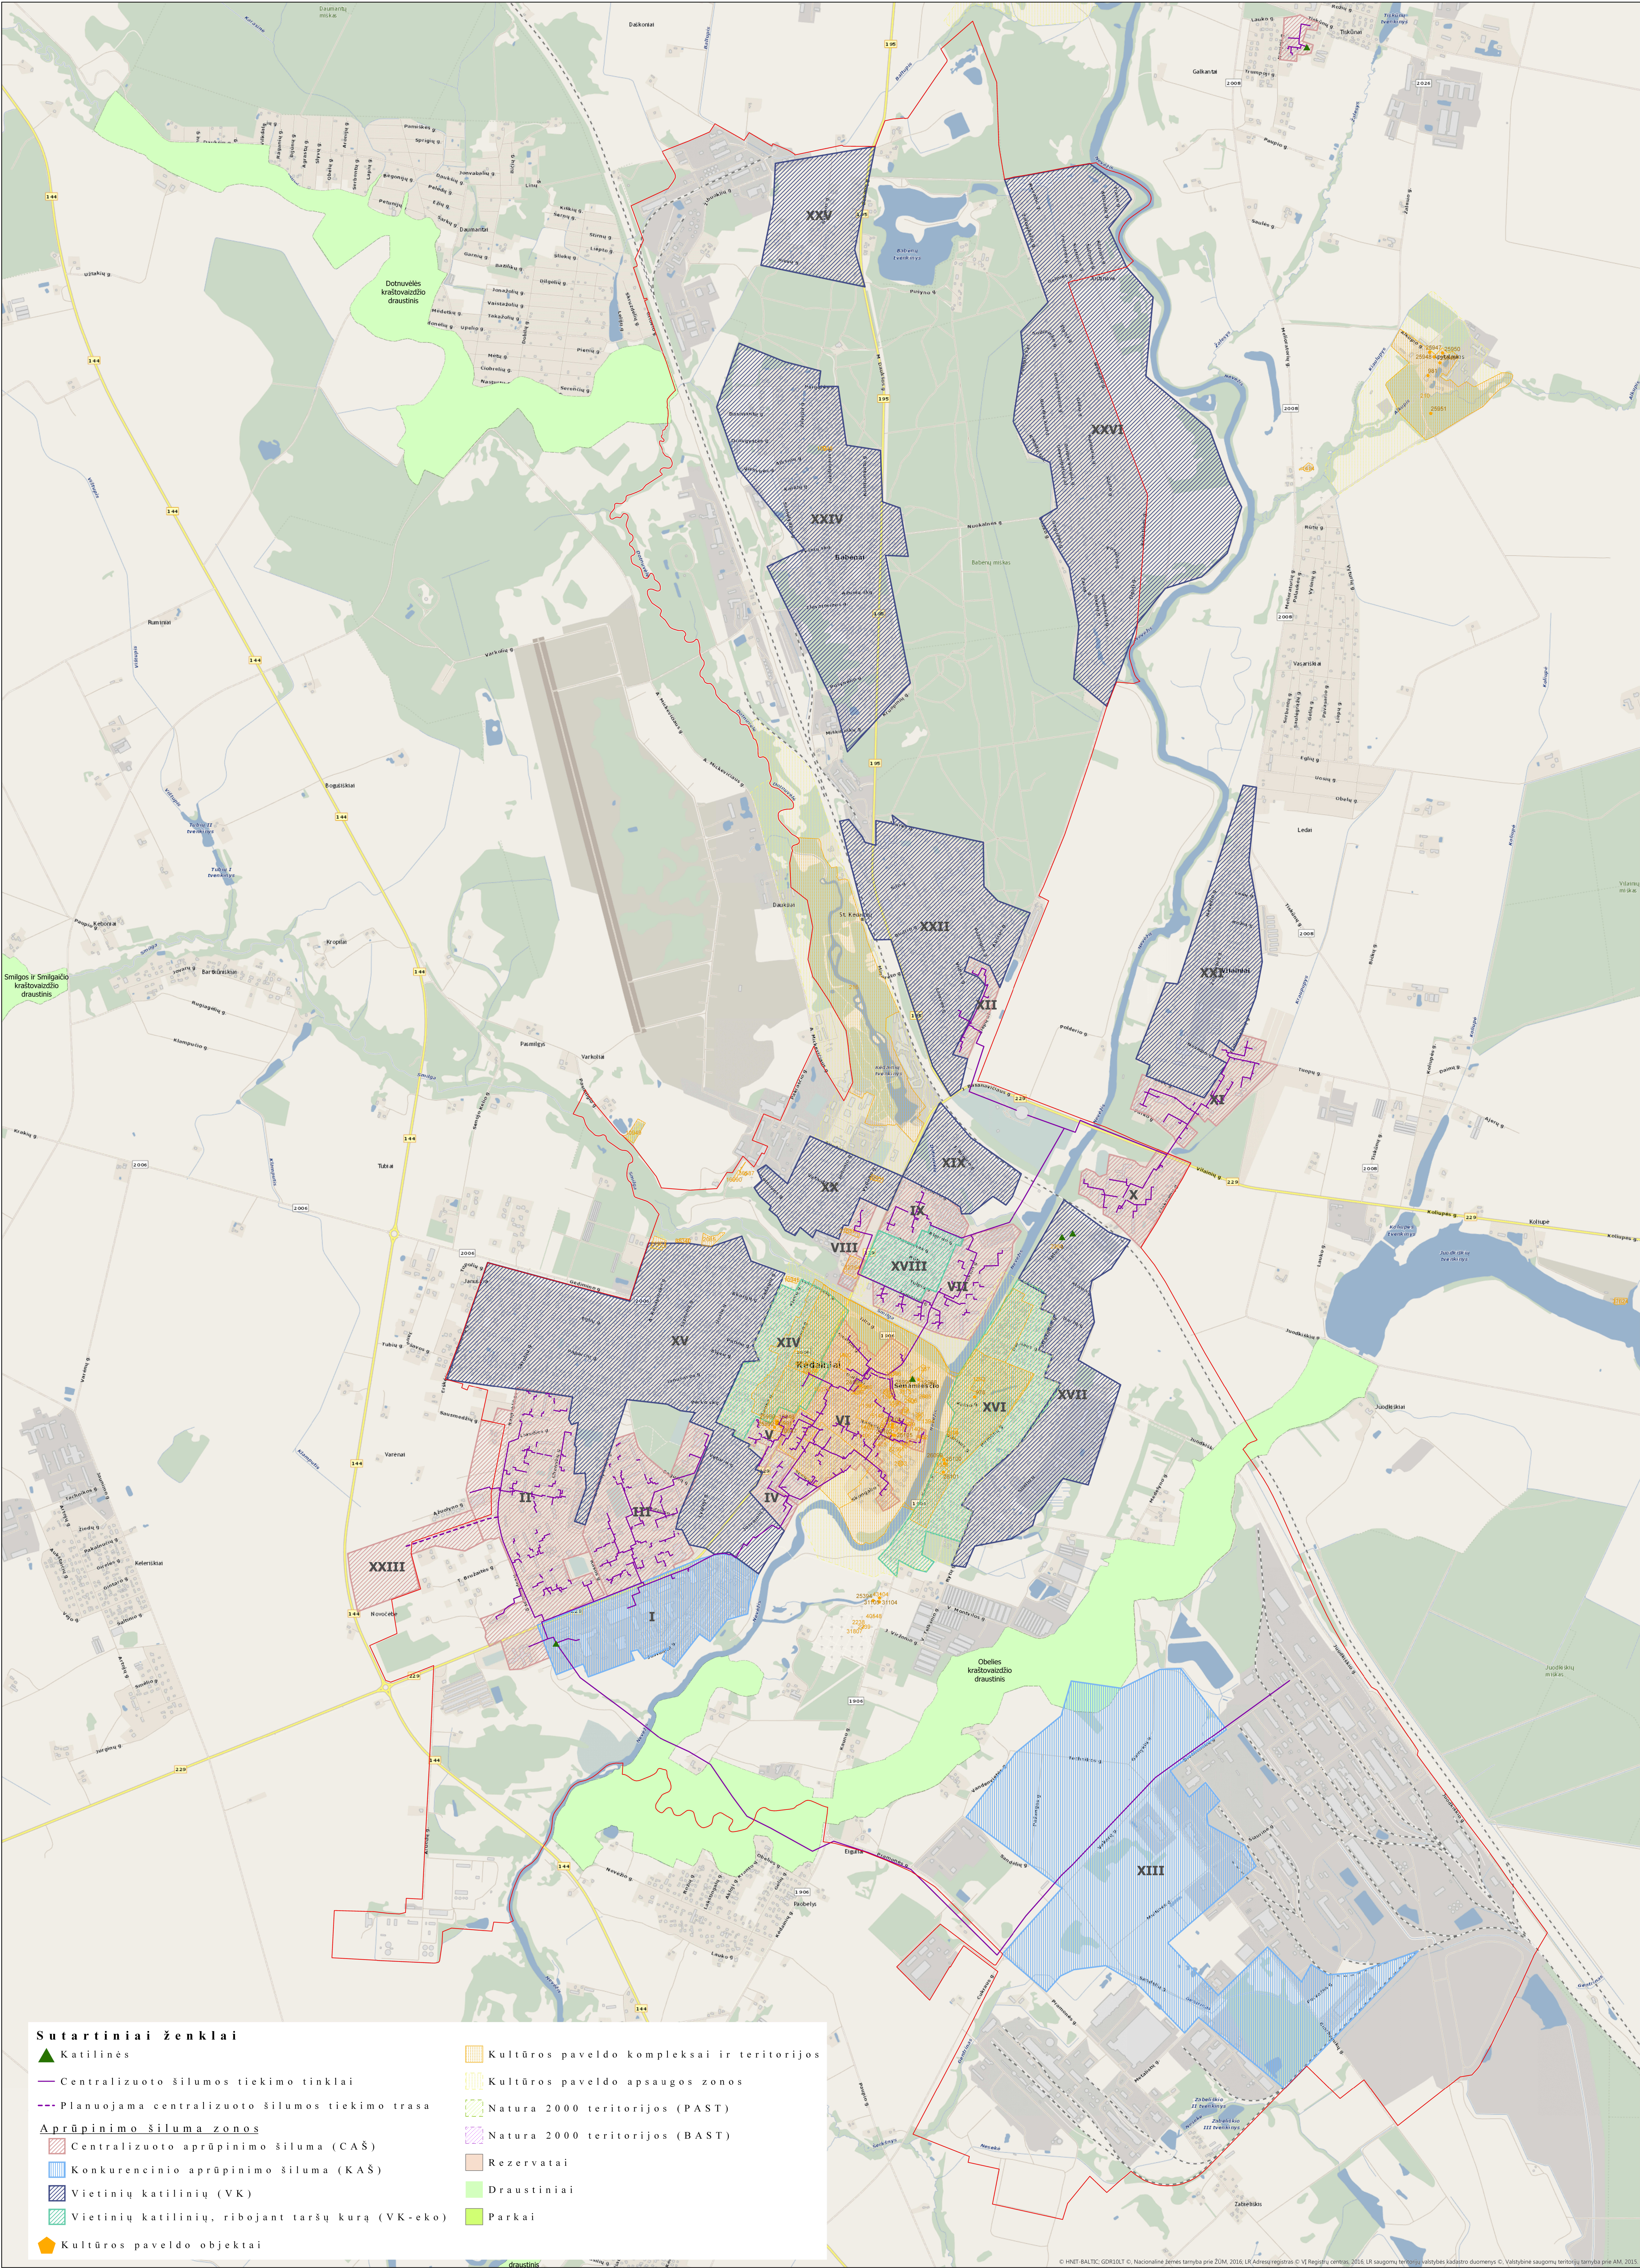

© HNIT-BALTIC, GDRLOLT ©, Nacionalinė žemės tarnyba prie ŽŪM, 2016, LR Adresų registras ©, VĮ Registrų centras, 2016, LR saugomų teritorijų valstybės kadastrų duomenys ©, Valstybinė saugomų teritorijų tarnyba prie AM, 2015

Atestato Nr.	Plano rengėjas:		UAB Nomine Consult J. Tumo-Vaišganto 8-1 01108 Vilnius info.lt@nomineconsult.com	Kėdainių rajono šilumos ūkio specialiojo plano atnaujinimas
TPV 0024	PV	G. Žvirblytė		Kėdainių miesto ir Vilainių kaimo sprendinių brėžinys
	Rengė	E. Biekšienė		
	Rengė	R. Gadžišauskaitė		
Etapas	Planavimo organizatorius:			M 1:10000 Lapas
KS	Kėdainių rajono savivaldybės administracijos direktorius			1 10