


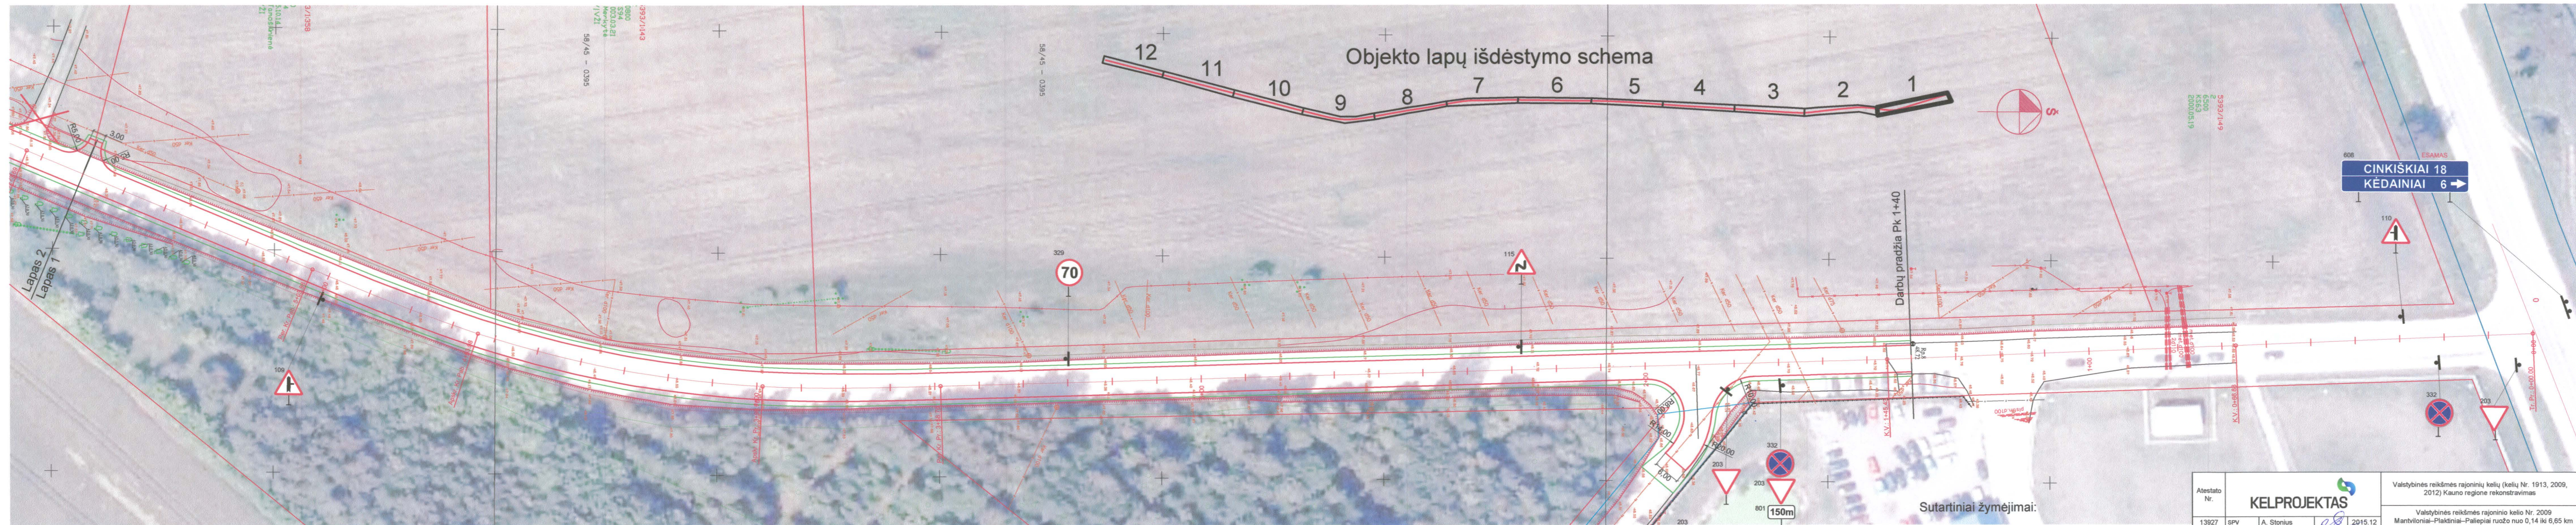


**Sutartiniai žymėjimai**

- Ašinė linija
- Kadastrinių sklypų ribos

Atestato Nr.	<b>KELPROJEKTAS</b>			Valstybinės reikšmės rajoninių kelių (kelių Nr. 1913, 2009, 2012) Kauno regione rekonstravimas		
13927	SPV	A. Stonius		2015 12	Valstybinės reikšmės rajoninio kelio Nr. 2009 Mantviloniai-Plaktiniai-Palėpiai ruožo nuo 0,14 iki 6,65 km rekonstravimo projektas	
25314	SPDV	R. Alubickis		2015 12		
	Vyr. inž.	A. Bielevičius		2015 12		
	Rengėjas	A. Baronaitis		2015 12		
Etapas		LIETUVOS AUTOMOBILIŲ KELIŲ DIREKCIJA J. Basanavičiaus g. 36 LT-03109 Vilnius			Trasos planas M 1:10000	Laida O
pp					7350/2009-00-PP-S.B-01	Lapas Lapų 1 1



Objekto lapų išdėstymo schema

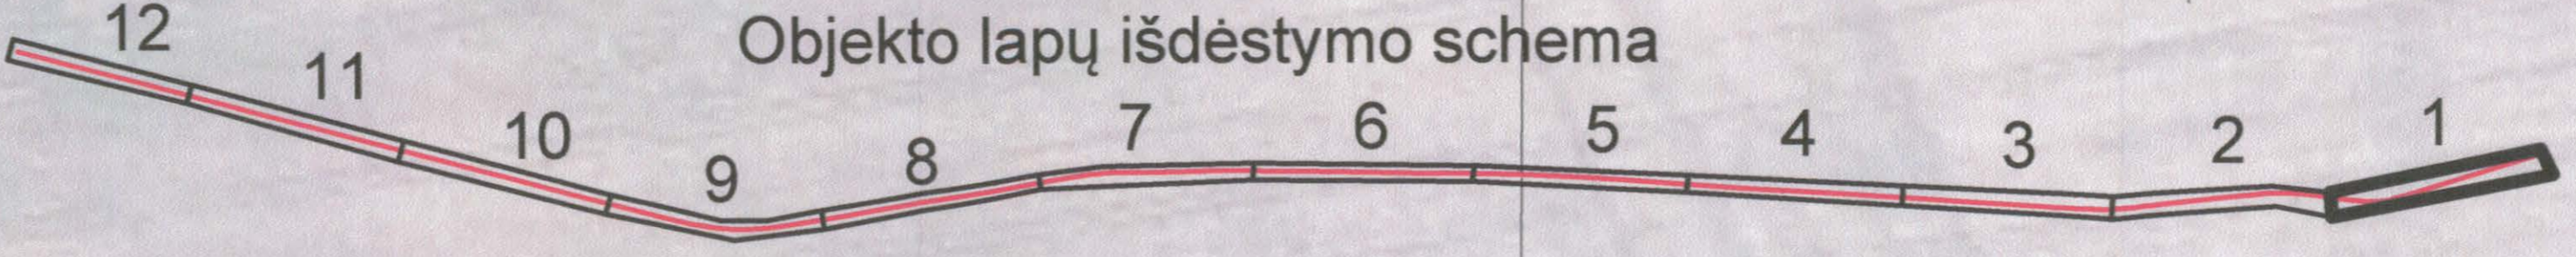

Sutartiniai žymėjimai:

- kelio dangos kraštas
- kelkraštis
- kelio atitvarai
- sklypų ribos
- kelio bortas

Atestato Nr.	<b>KELPROJEKTAS</b>				Valstybinės reikšmės rajoninių kelių (kelių Nr. 1913, 2009, 2012) Kauno regione rekonstravimas	
	13927	SPV	A. Stonius	2015.12	Valstybinės reikšmės rajoninio kelio Nr. 2009 Mantviloniai-Plakiniai-Palėpiai ruožo nuo 0,14 iki 6,65 km rekonstravimo projektas	
Etapas	25314	SPDV	R. Alubickis	2015.12	Kelio planas su kelio ženklais ir ženkliniu Pk 0+14 - Pk 6+65	
		Vyr. inž.	A. Bielevičius	2015.12	Laida O	
pp		Rengėjas	A. Baronaitis	2015.12	Lapas Lapų 1 12	
	LIETUVOS AUTOMOBILIŲ KELIŲ DIREKCIJA J. Basanavičiaus g. 36 LT-03109 Vilnius				7350/2009-00-PP-S-B-02	

