

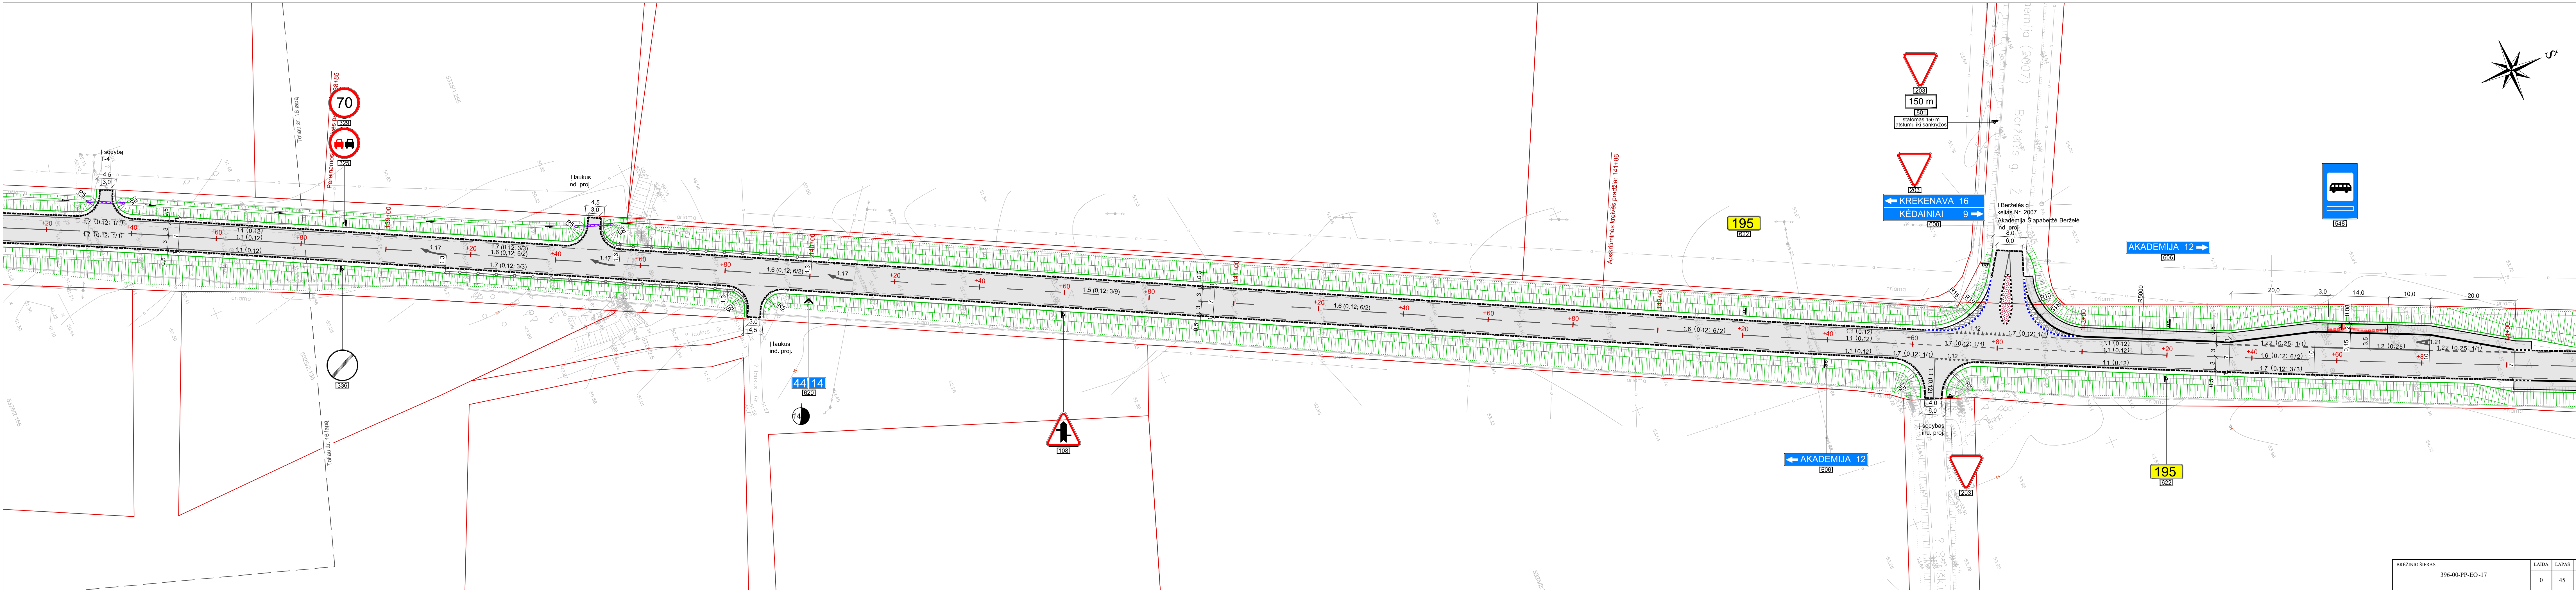


BRĖŽINIO ŠIFRAS	LAIDA	LAPAS	LAPŲ
396-00-PP-EO-16	0	44	50

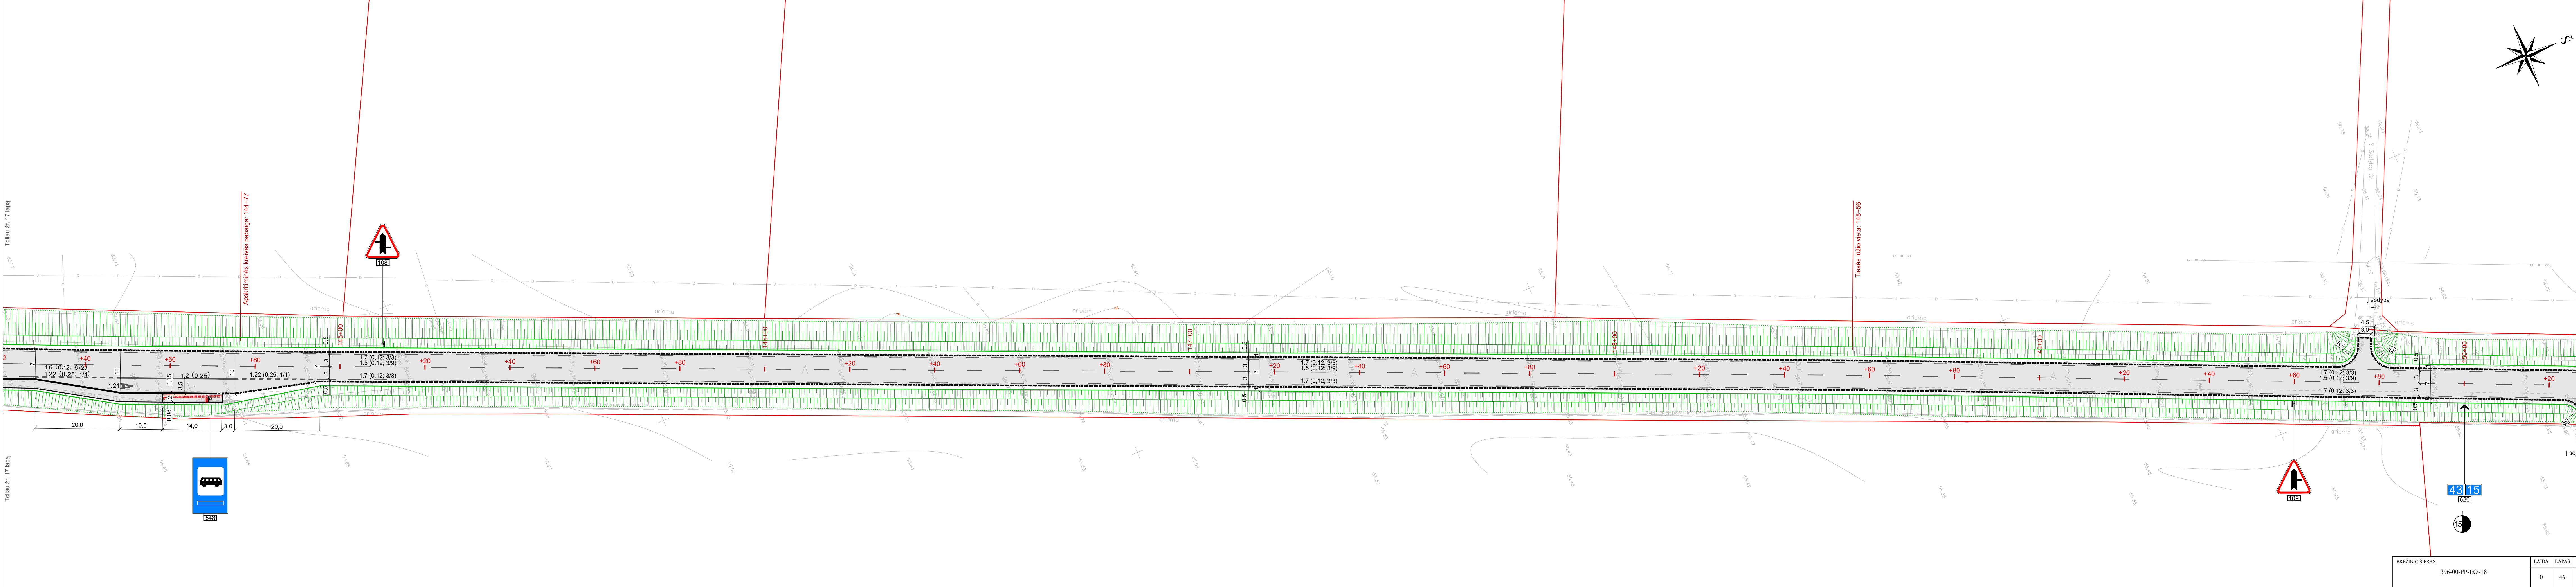


BRĖŽINIO ŠIFRAS	LAIKA	LAPAS	LAPŲ
396-00-PP-EO-17	0	45	50

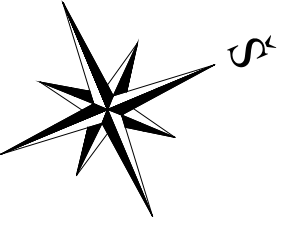

BRĖZINIO ŠIRAS	LAIKA	LAPAS	LAPŲ
396-00-PP-EO-18	0	46	50



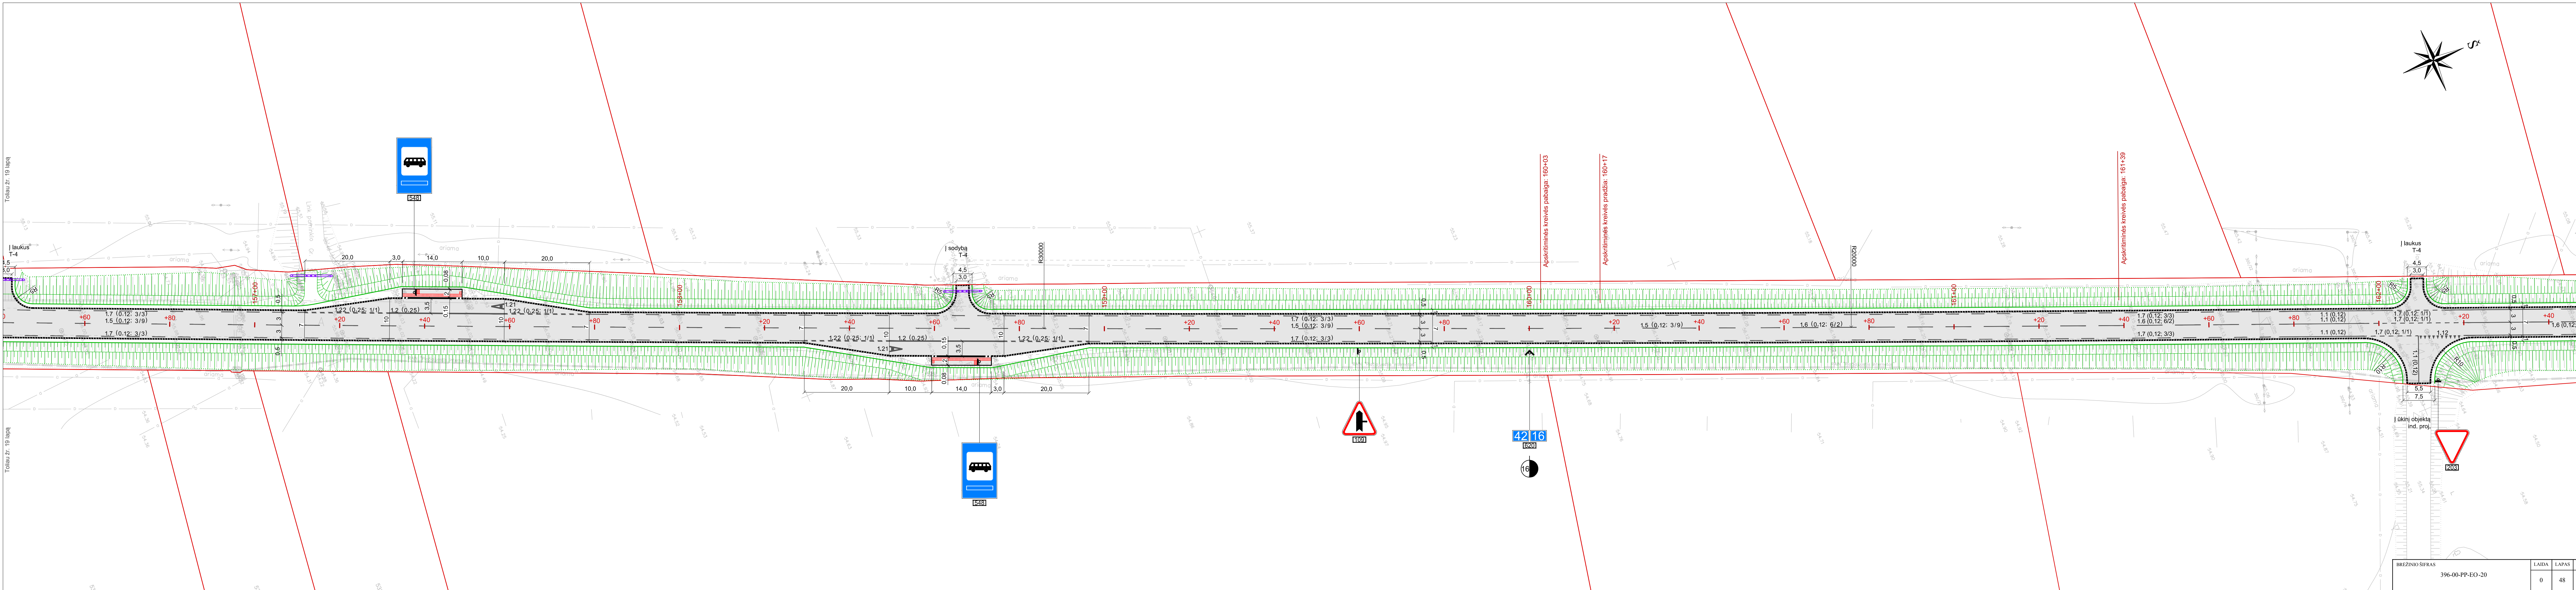

Toliau žr. 19 lapą

Toliau žr. 19 lapą


Toliau žr. 21 lapą

Toliau žr. 21 lapą

BRĖZINIO ŠIŖRAS	LAIKA	LAPAS	LAPŲ
396-00-PP-EO-20	0	48	50


Toliau žr. 20 lapą

Toliau žr. 20 lapą

 


BREŽINIO SIFRAS	LAIKA	LAPAS	LAPŲ
396-00-PP-EO-21	0	49	50


PJŪVIS NR. 1-1 PK 52+10

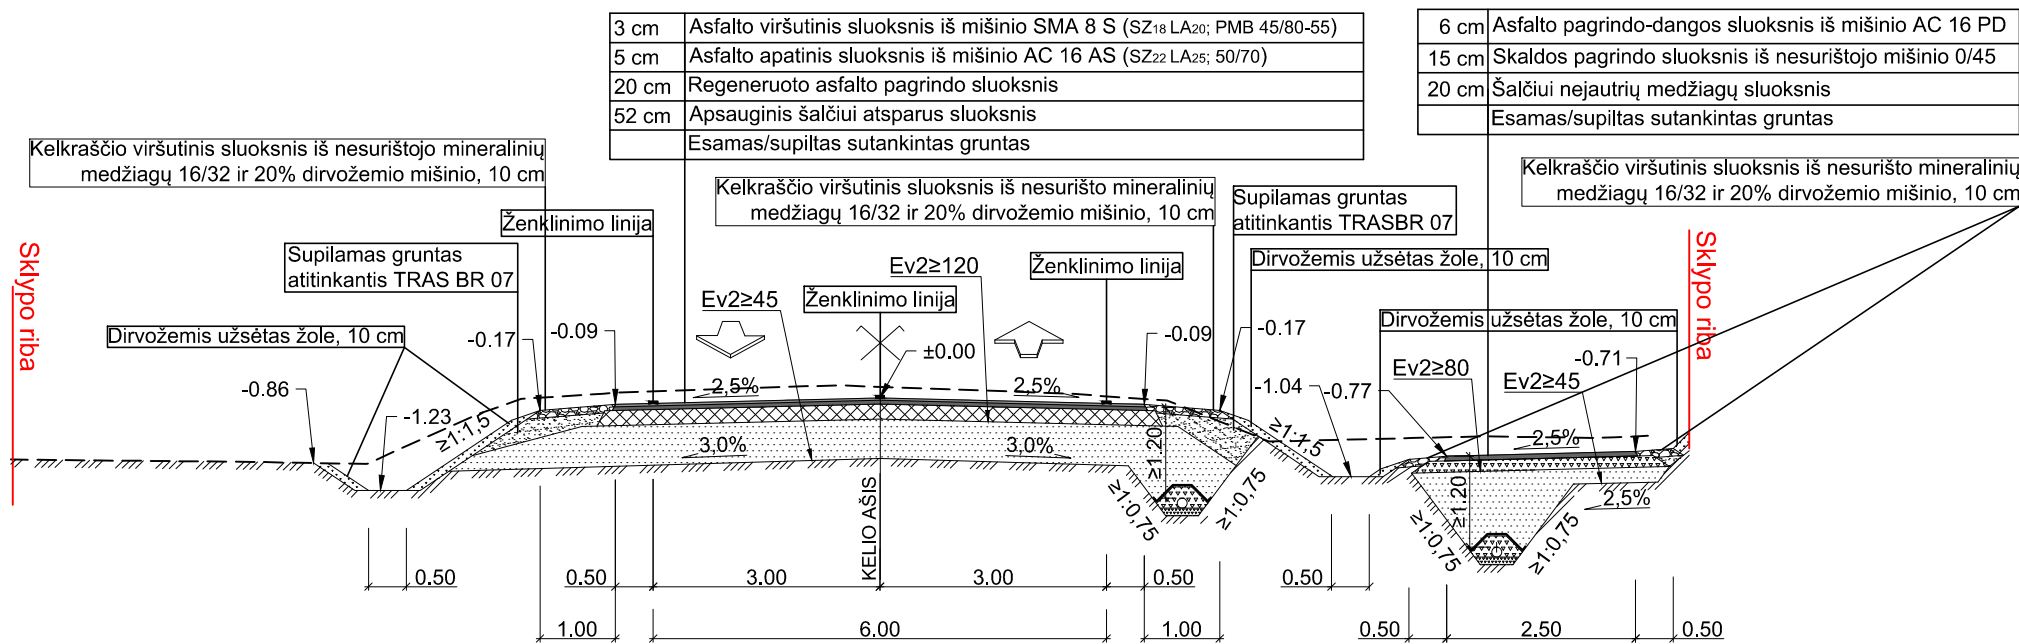


PJŪVIS NR. 3-3 PK 117+40

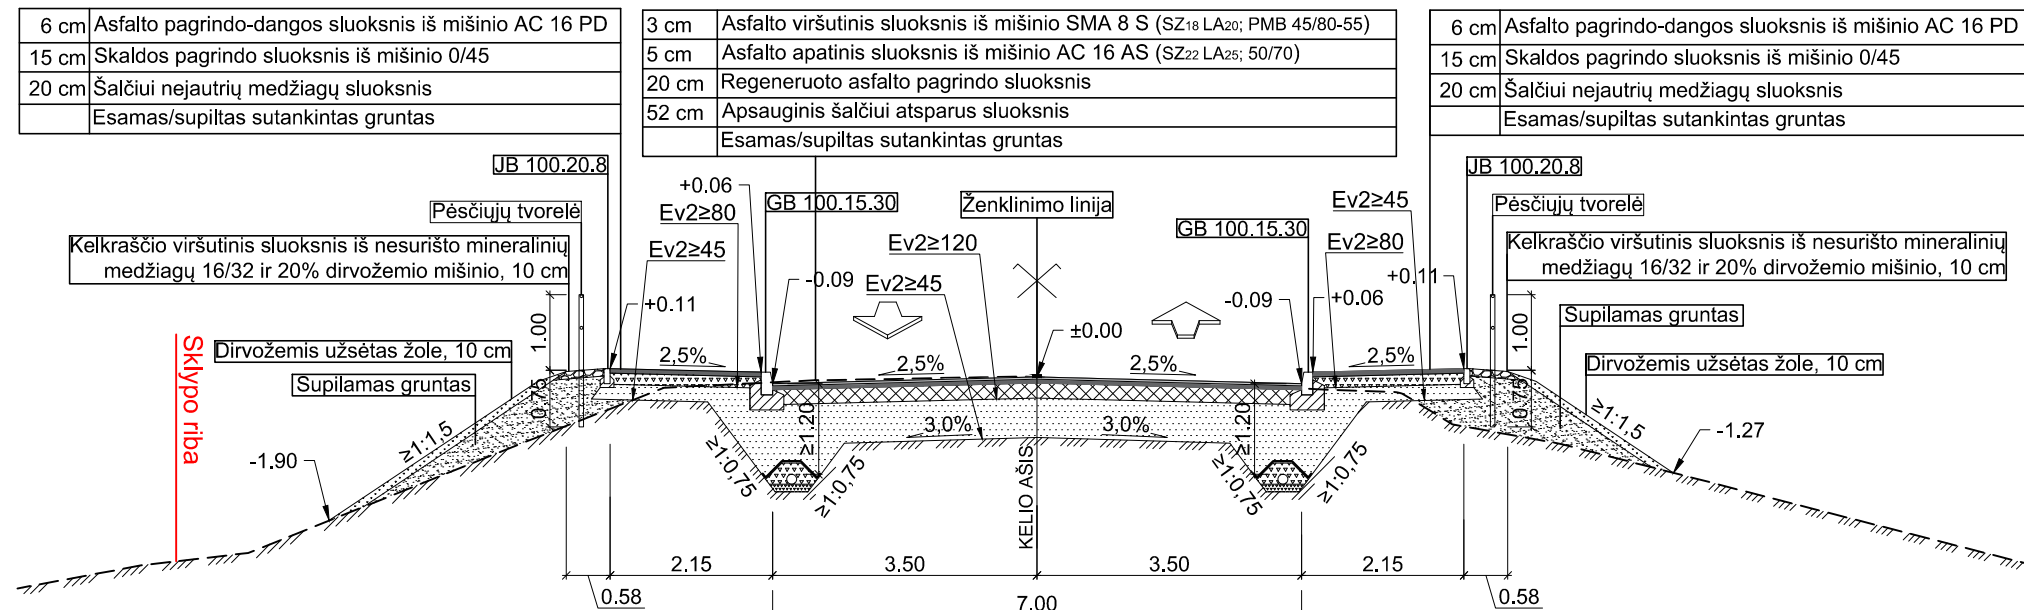


PJŪVIS NR. 5-5 PK 134+11

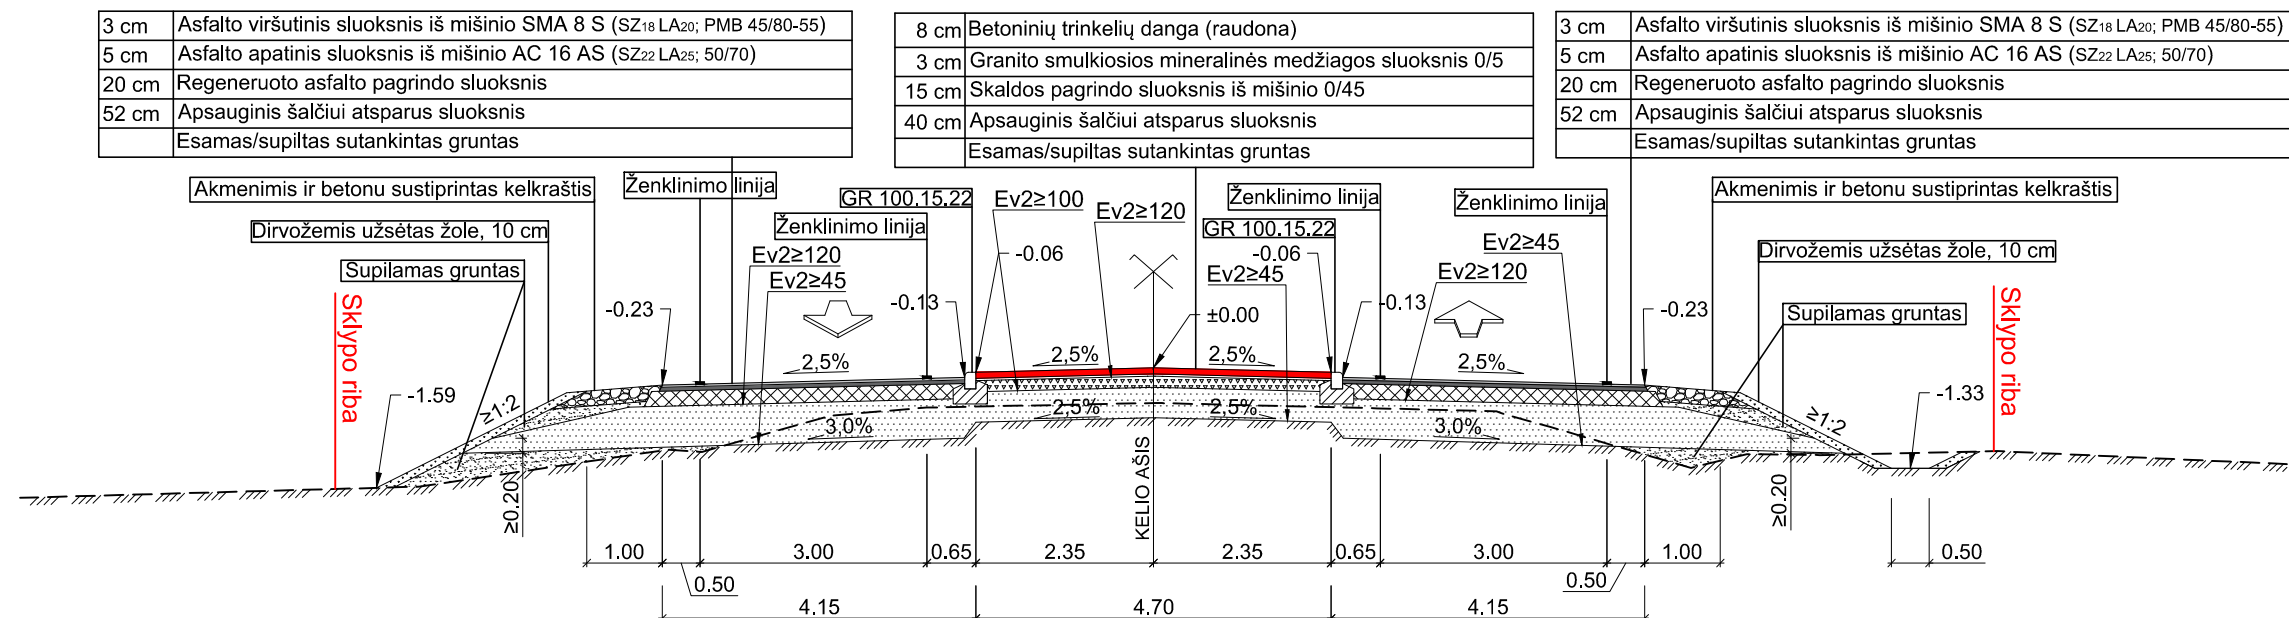

PJŪVIS NR. 2-2 PK 101+60

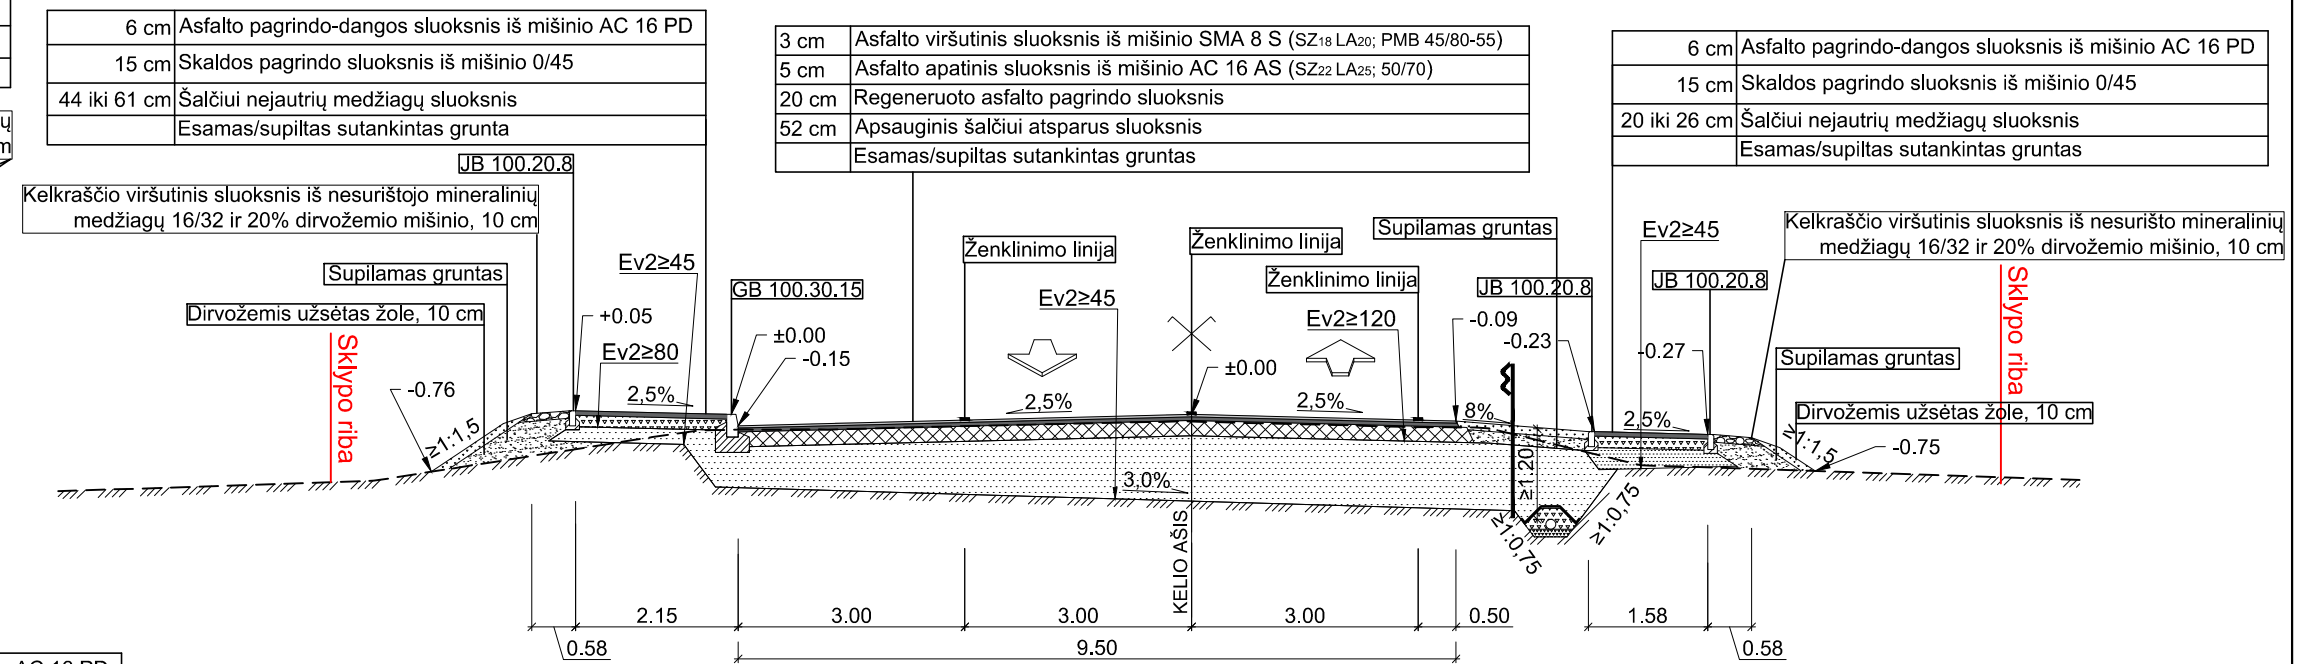

PJŪVIS NR. 4-4 PK 124+15

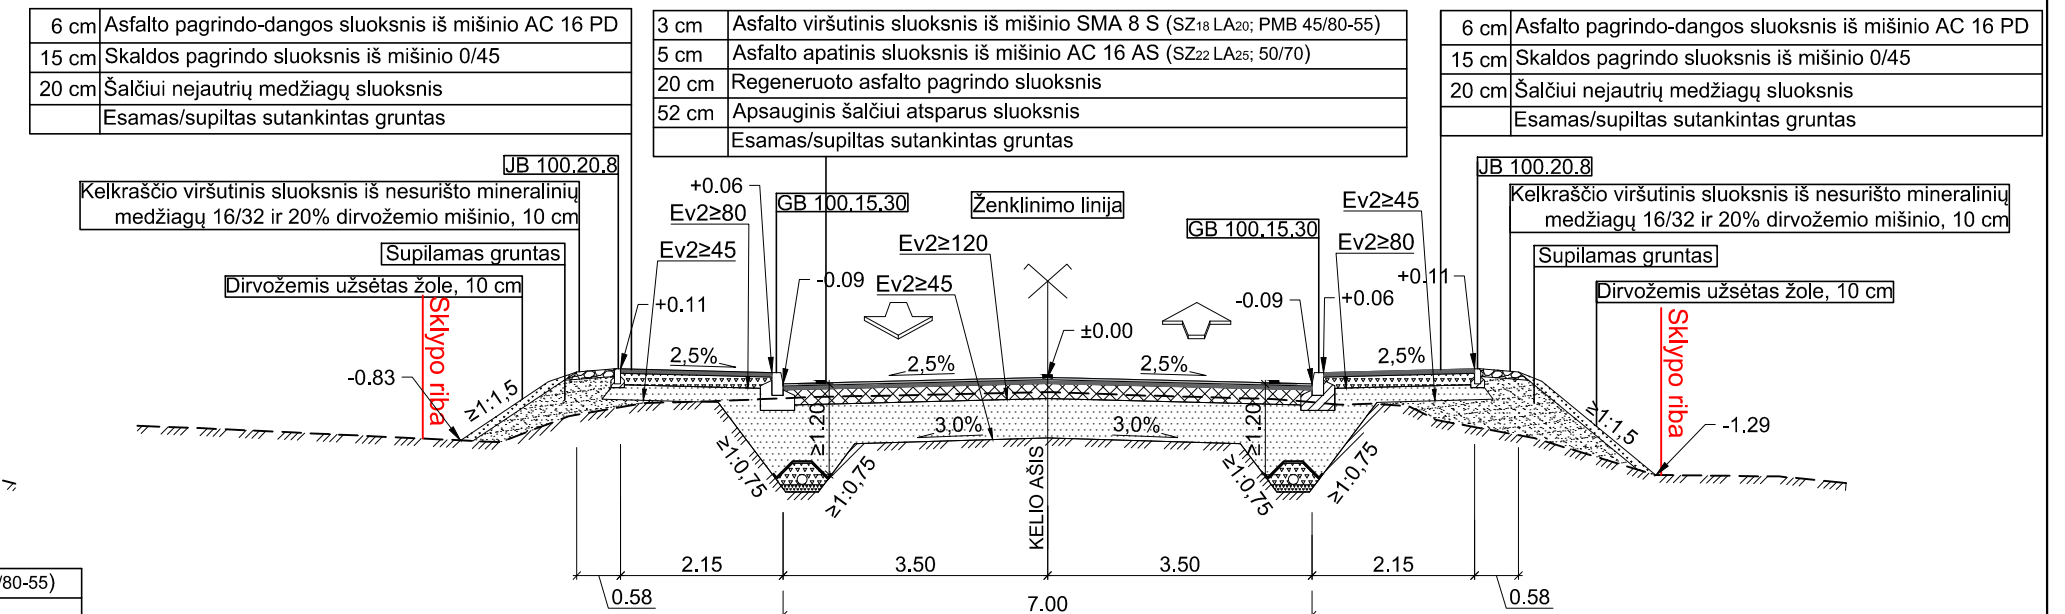

SUTARTINIAI ŽYMĖJIMAI:

- Esamas paviršiaus riba - - - - -
- Projektuojamų darbų riba - - - - -



**UAB TILTŲ EKSPERTŲ  
CENTRAS**  
T. Ševčenkos g. 16a,  
Vilnius LT-03111

PROJEKTAS  
Valstybinės reikšmės krašto kelio Nr. 195  
Kėdainiai-Krekenava-Panevėžys ruožo nuo 5,0 km iki 16,9 km  
rekonstravimo techninis projektas

ATESTATO NR.	PARAŠAS	V. PAVARDE	PARAŠAS	DATA	DALIS	LAIDA
20692	PDV	R. Valasevičius		2016-05	Projektiniai pasiūlymai	0
27987	PDV	A. Indriūnas		2016-05		
					BREŽINIO PAVADINIMAS	
					Skersiniai profiliai 1:100	
ETAPAS	UŽSAKOVAS	Lietuvos automobilių kelių direkcija prie Susisiekimo ministerijos J. Basanavičiaus g. 36, Vilnius			BREŽINIO ŠIFRAS	LAPAS
PP					396-00-PP-SP-01	LAPŲ
						50