KĖDAINIŲ SENAMIESČIO 77-OJO KVARTALO (TERITORIJA TARP DIDŽIOSIOS, SENOSIOS IR RADVILŲ GATVIŲ BEI DIDŽIOSIOS RINKOS RYTINĖS KRAŠTINĖS) DETALIOJO PLANO KEITIMAS

Objekto išsidėstymo schema

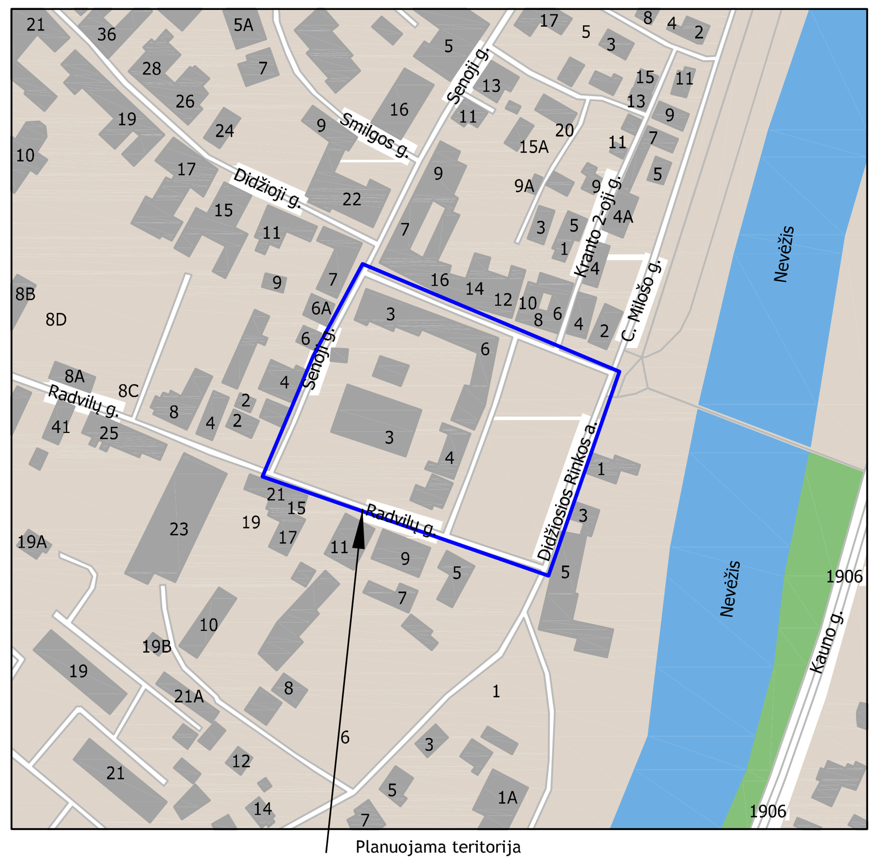

Ištrauka iš Kėdainių miesto bendrojo plano. Teritorijos naudojimo reglamentai. Senamiestis

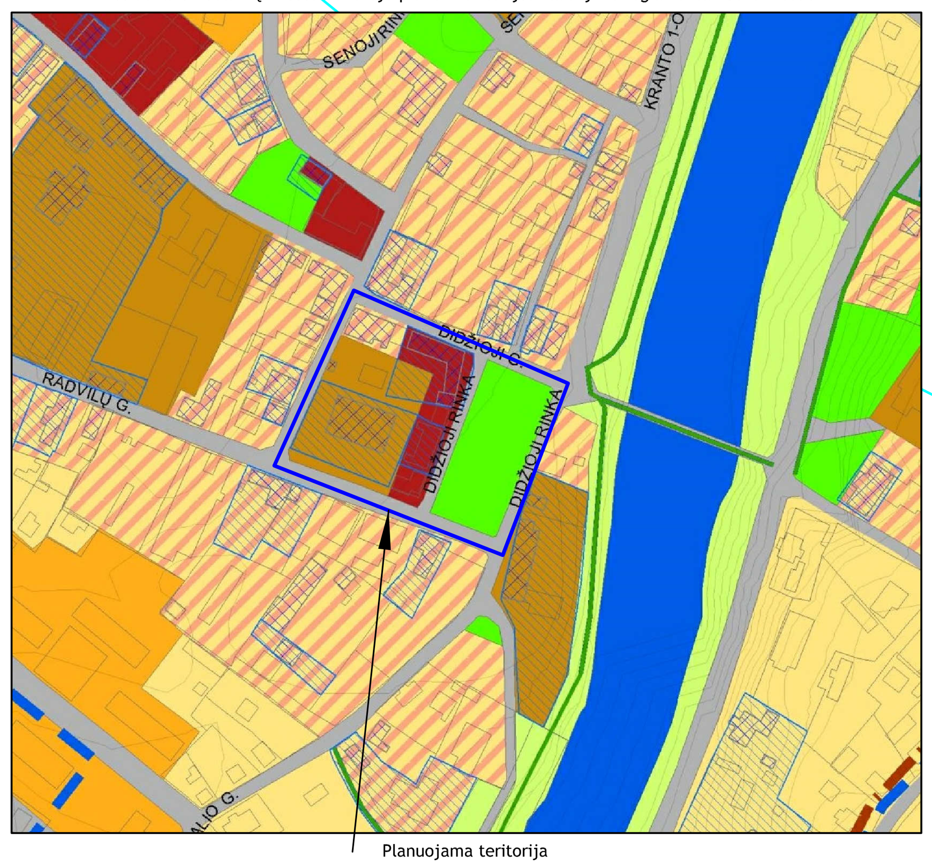

Ištrauka iš Kėdainių senamiesčio Nekilnojamojo kultūros paveldo apsaugos specialiojo plano. Teritorijos ir apsaugos zonos ribų plano

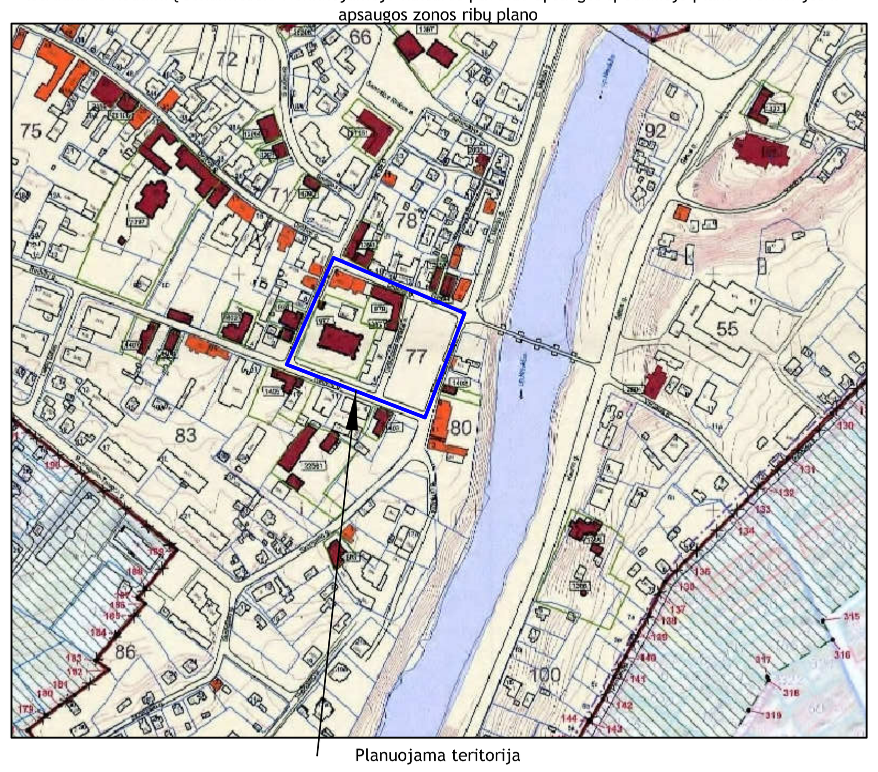

Ištrauka iš Kultūros vertybių registro (https://www.kpd.lt)

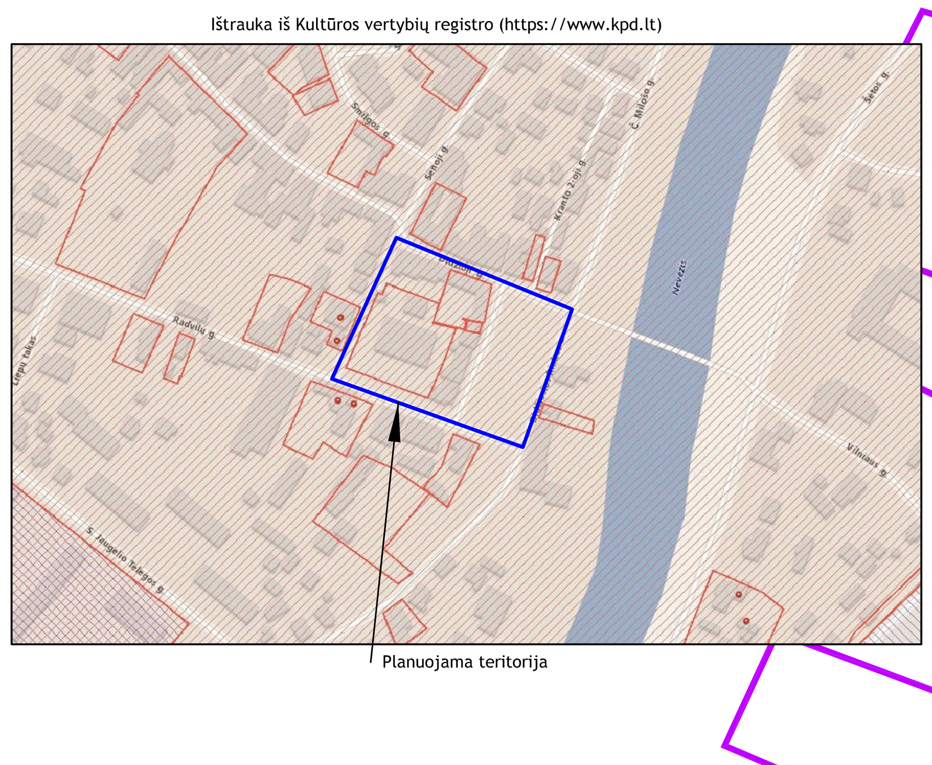

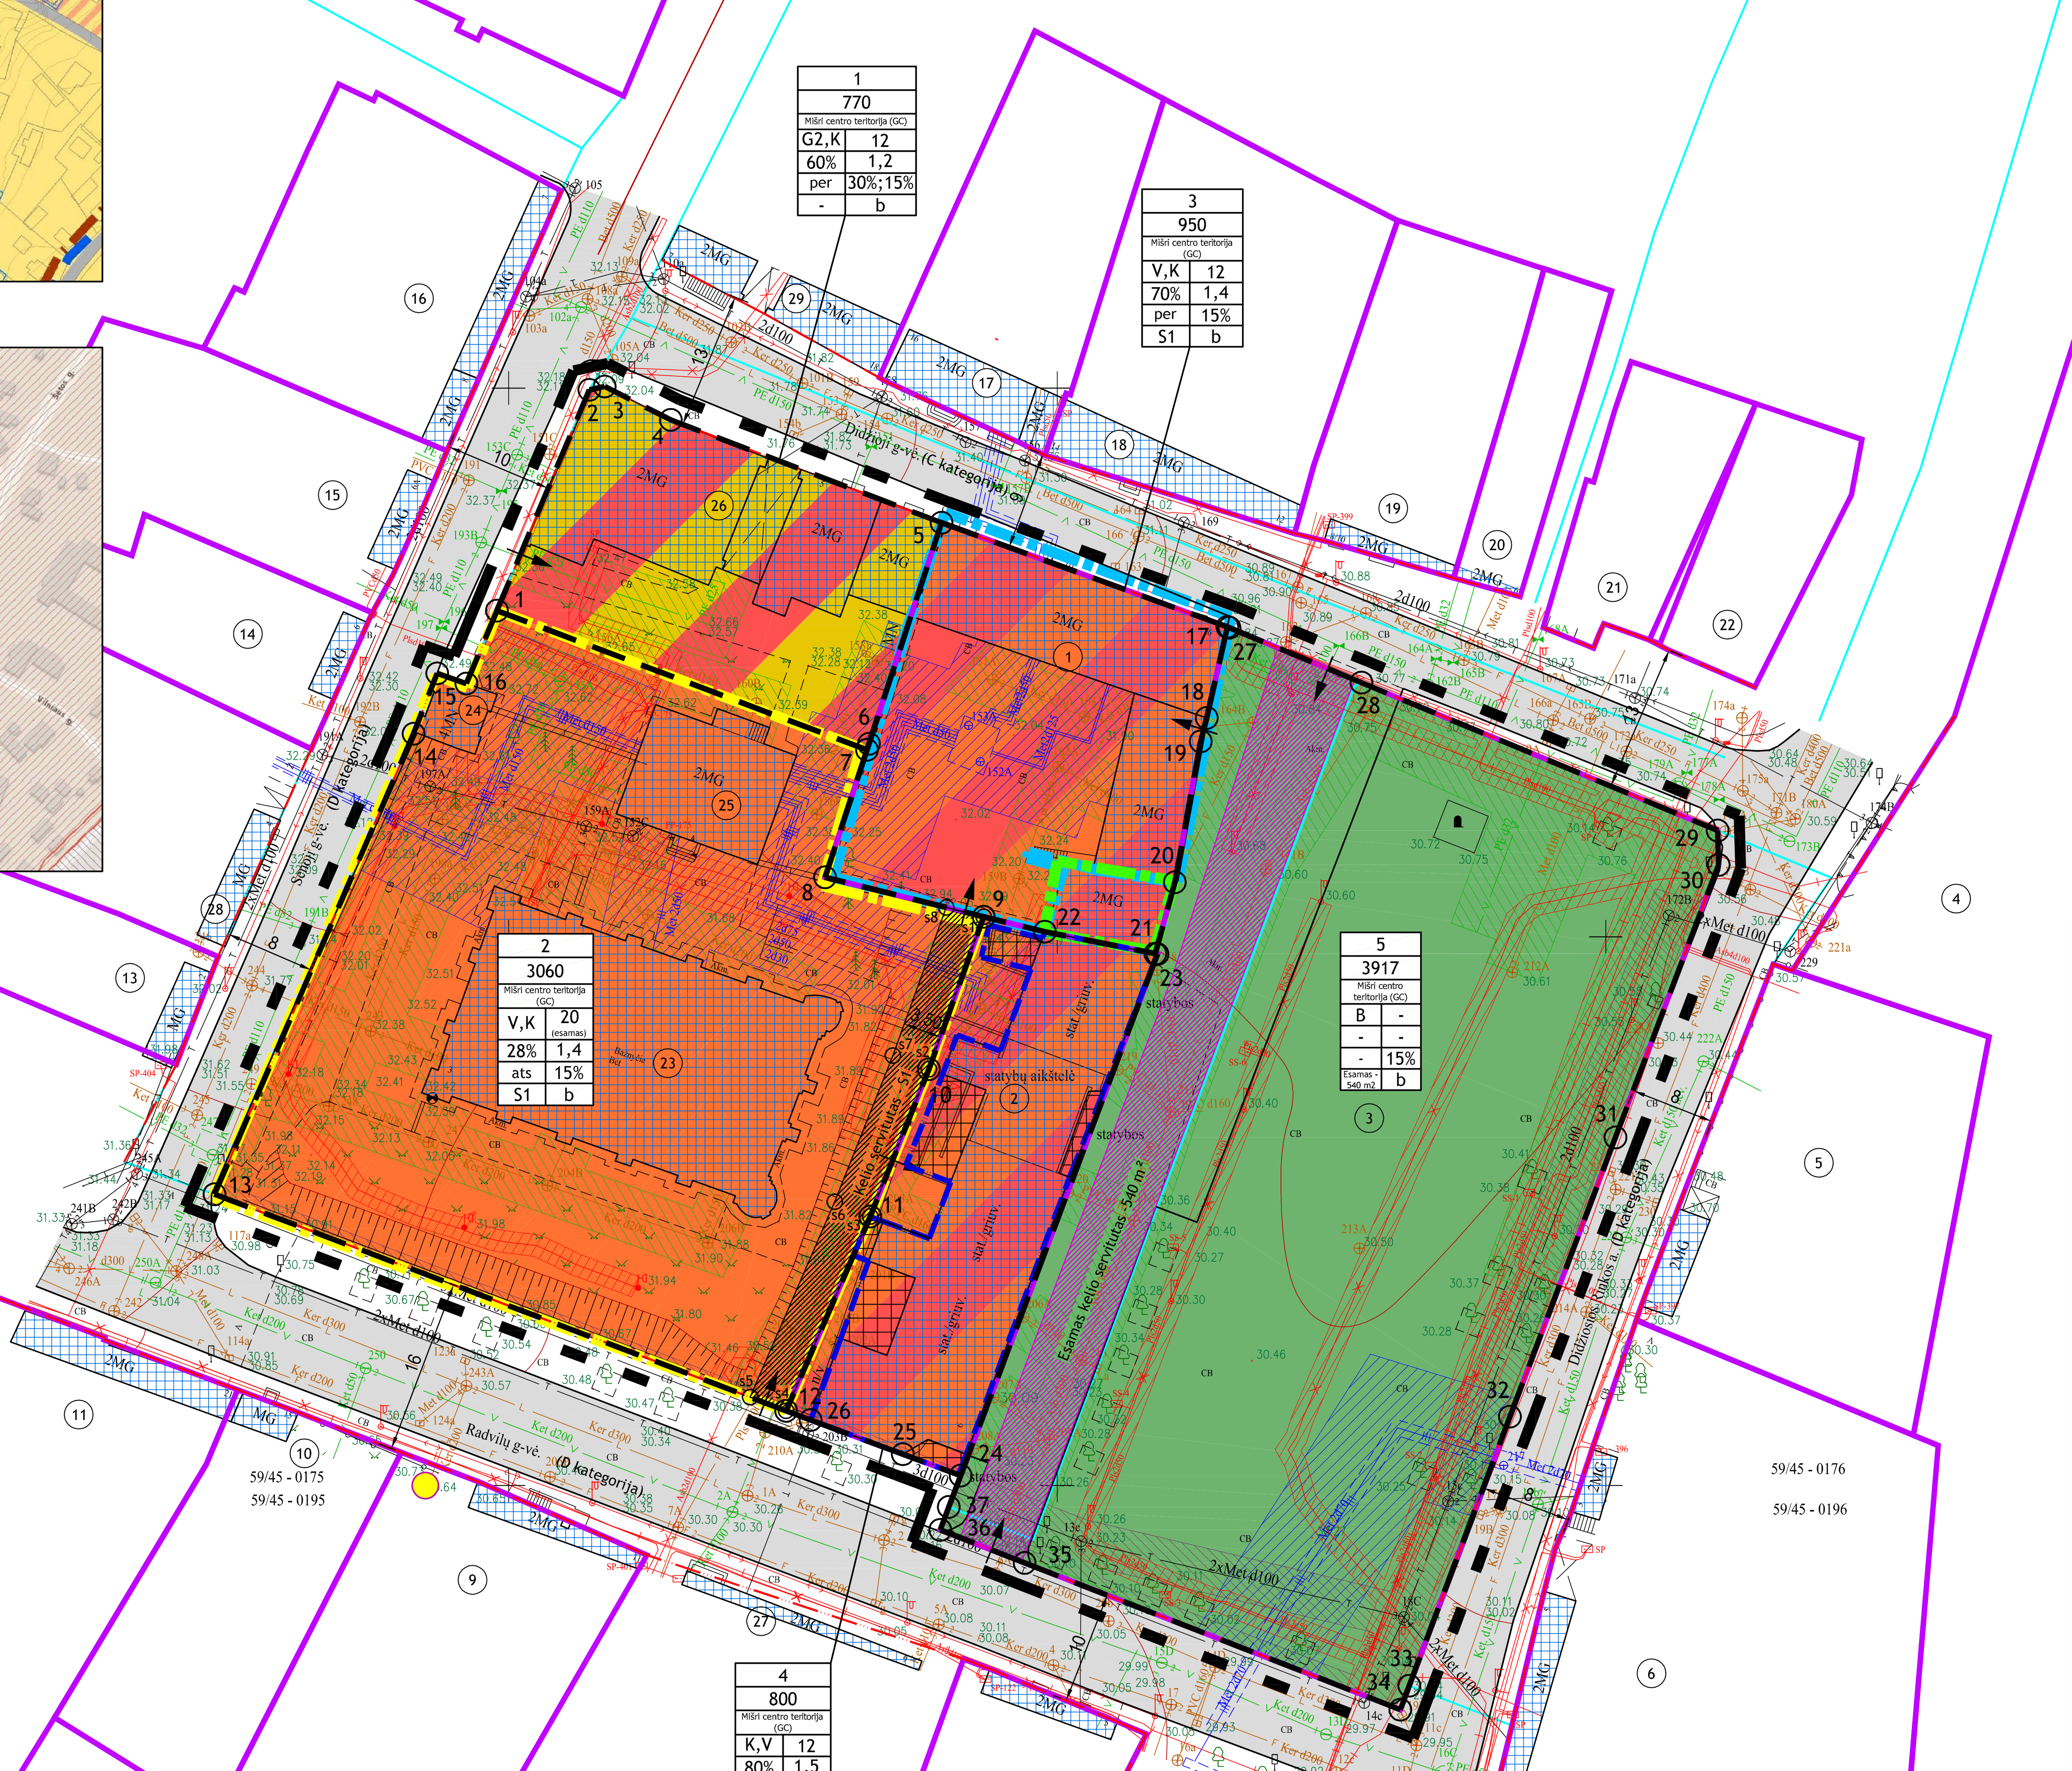

1	
770	
Mišri centro teritorija (GC)	
G2,K	12
60%	1,2
per	30%;15%
-	b

2		
3060		
Mišri centro teritorija (GC)		
V,K	20 (esamas)	
28%	1,4	
ats	15%	
S1	b	

3	
950	
Mišri centro teritorija (GC)	
V,K	12
70%	1,4
per	15%
S1	b

4	
800	
Mišri centro teritorija (GC)	
K,V	12
80%	1,5
per	15%
S1	b

5	
3917	
Mišri centro teritorija (GC)	
B	-
-	-
-	15%
Esamas - 540 m2	b

Detaliojo plano organizatorius:
Kėdainių rajono savivaldybės administracijos direktorius, J. Basanavičiaus g. 36, 57288 Kėdainiai, tel. (8 347) 69 550, el. paštas: administracija@kedainiai.lt
Detaliojo plano rengėjas:
UAB "Dujų sfera", Draugystės g. 19, 51230 Kaunas, tel. (8 37) 75 90 28, el. paštas: dujusfera @dujusfera.lt
Planuojamos teritorijos plotas:
apie 0,85 ha.
Detaliojo plano rengimo pagrindas:
Kėdainių rajono savivaldybės tarybos 2005 m. balandžio 22 d. sprendimas Nr. TS-170 „Dėl Kėdainių senamiesčio 77-ojo kvartalo detaliojo plano tvirtinimo" ir Kėdainių rajono savivaldybės administracijos direktoriaus 2015 m. liepos 31 d. įsakymas Nr. AD-1-871 "Dėl Kėdainių senamiesčio 77-ojo kvartalo detaliojo plano keitimo pradžios ir tikslų".
Planavimo tikslai:
- Sudaryti sąlygas investicijoms;
- Derinti fizinių ir juridinių asmenų ar jų grupių, savivaldybės ir valstybės interesus dėl teritorijos naudojimo ir veiklos plėtojimo teritorijoje sąlygų.

Planavimo uždaviniai:
Pakeisti Kėdainių rajono savivaldybės tarybos 2005 m. balandžio 22 d. sprendimu Nr. TS-170 "Dėl Kėdainių senamiesčio 77 kvartalo detaliojo plano tvirtinimo" patvirtinto 77-ojo kvartalo detaliojo plano sprendinius, nustatyti teritorijos naudojimo tipą, numatant papildomus galimus žemės sklypų naudojimo būdus.

PASTABOS:
1. Vadovaujantis Kėdainių miesto bendrojo plano sprendiniais, patvirtintais Kėdainių rajono savivaldybės tarybos 2010-09-24 sprendimu Nr. TS-274 (registracijos Nr. 01001300619), planuojami žemės sklypai patenka:
   - Senamiesčio teritoriją,
   - Visuomeninės paskirties teritoriją,
   - Bendro naudojimo teritoriją,
   - Komercinę teritoriją;
   - Mažaaukštę gyvenamąją statybą, komercinę statybą;
   - Regioninį degradavusį gamtinio karkaso migracijos koridorių;
   - Vandenvietės III SAZ zoną ir Vandens apsaugos zoną.
2. Vadovaujantis Kultūros paveldo departamento prie Kultūros ministerijos Kultūros vertybių registro duomenimis planuojami žemės sklypai patenka į nekilnojamojo kultūros paveldo objektą - Senojo miesto vieta (unikalus kodas Kultūros vertybių registre 5148) ir Kėdainių senamiestis (unikalus kodas Kultūros vertybių registre 16074) teritorijas.
   Planuojamoje teritorijoje yra nekilnojamojo kultūros paveldo objektai - Kėdainių evangelikų reformatų bažnyčios statinių kompleksas (unikalus kodas Kultūros vertybių registre 977); Kėdainių rotušė (unikalus kodas Kultūros vertybių registre 979); Pastatas, vad. Škotų pirklių namu (unikalus kodas Kultūros vertybių registre 1401); Saulės laikrodis (unikalus kodas Kultūros vertybių registre 16916).
   Kėdainių evangelikų reformatų bažnyčios statinių kompleksą (Unikalus objekto kodas 977) sudaro: Kėdainių evangelikų reformatų bažnyčios statinių komplekso evangelikų reformatų bažnyčia (Unikalus objekto kodas 36619) ir Kėdainių evangelikų reformatų bažnyčios statinių komplekso varpinė (unikalus kodas Kultūros vertybių registre 36620).
3. Planuojamuose sklypuose buitinių atliekų ir antrinių žaliavų surinkimo konteinerių aikštelių vietos bus numatomos techninių projektų rengimo metu. Iki jų įrengimo siūloma atliekas tvarkyti šalia planuojamos teritorijos esamuose konteineriuose.
4. Vadovaujantis Lietuvos Respublikos Vyriausybės 1992-05-12 nutarimo 343 "Dėl specialiųjų žemės ir miško naudojimo sąlygų patvirtinimo" XIV skyriaus 68 punktu bei atsižvelgiant, kad planuojami žemės sklypai yra tankiai užstatytoje, Kėdainių senamiesčio teritorijoje, sklypuose neįmanoma įrengti reglamentuoto (numatyto STR 2.06.04:2014 „Gatvės ir vietinės reikšmės keliai. Bendrieji reikalavimai" XIII skyriaus 107 punkte) automobilių stovėjimo vietų skaičiaus. Todėl automobilius siūloma parkuoti šalia planuojamos teritorijos, leistinose vietose, esamų gatvių koridorių ribose. Tikslios automobilių saugyklų vietos bus numatomos rengiant techninius projektus.
5. Įvažos į planuojamus sklypus bus tikslinamos techninių projektų rengimo metu.
6. Planuojama teritorija sutampa su planuojamų sklypų ribomis.
7. Sklypų plotus, matmenis ir koordinates tikslinti atliekant geodezinius matavimus.
8. Servitutas gali būti tikslinamas teisės aktų nustatyta tvarka arba kadastrinių matavimų metu.
9. Šį brėžinį skaityti kartu su aiškinamuoju raštu, kuris yra neatsiejama detaliojo plano dalimi.

PRIVALOMI TERITORIJOS NAUDOJIMO REGLAMENTO REIKALAVIMAI

n	
m	
T	
1	2
3	4
5	6
a	b

n - sklypo numeris;
m - sklypo plotas, m²;
T - Teritorijos naudojimo tipas arba pagrindinė žemės naudojimo paskirtis;
1 - Žemės naudojimo būdas (būdai);
2 - Leistinas pastatų aukštis (metrais);
3 - Leistinas žemės sklypo užstatymo tankis;
4 - Leistinas žemės sklypo užstatymo int ensyvumas;
5 - Užstatymo tipas;
ats - atskirai stovintys pastatai (pavienis užstatymas);
per - perimetrinis užstatymas.
6 - priklausomųjų želdynų ir želdinių teritorijų dalys, %.
a - servitutas.
b - gamtos ir kultūros paveldo vertybių apsauga.

ŽEMĖS SKLYPO NAUDOJIMO BŪDAS

- Planuojamos visuomeninės paskirties teritorijos (V)
- Planuojamos komercinės paskirties objektų teritorijos (K) ir visuomeninės paskirties teritorijos (V)
- Planuojamos daugiabučių gyvenamųjų pastatų ir bendrabučių teritorijos (G2) ir komercinės paskirties objektų teritorijos (K)
- Planuojamos bendro naudojimo (miestų, miestelių ir kaimų ar savivaldybių bendro naudojimo) teritorijos (B)

SUTARTINIAI ŽEMĖJIMAI

- Planuojamos teritorijos riba
- Registruotas sklypas, matuotas atlikus tikslius kadastrinius matavimus LKS-94 koordinačių sistemoje
- Kultūros paveldo objektų ir vietovių teritorijos - Kėdainių evangelikų reformatų bažnyčios statinių kompleksas (Unikalus objekto kodas 977)
- Kultūros paveldo objektų ir vietovių teritorijos - Kėdainių rotušė (Unikalus objekto kodas 979)
- Kultūros paveldo objektų ir vietovių teritorijos - Pastatas, vad. Škotų pirklių namu (Unikalus objekto kodas 1401)
- Esama užstatymo zona
- Projektuojamo sklypo riba
- Statybos riba
- Statybos zona
- 1 Planuojamų žemės sklypų kampų posūkio taškai
- Esamas kelio servitutas
- Ankstesnių detaliųjų planų tikslinamas kelio servitutas
- s1 Ankstesniu detaliuoju planu tikslinamo kelio servituto kampų posūkio taškai
- Esama buitinių atliekų ir antrinių žaliavų surinkimo konteinerių aikštelės vieta

SUSISIEKIMO INFRASTRUKTŪRA

- Gatvės raudonosios linijos
- Registruoti inžineriniai statiniai - keliai
- Esamos gatvės/keliai/pravažiavimai
- Planuojamas įvažiavimas - išvažiavimas

ESAMŲ INŽINERINIŲ TINKLŲ SUTARTINIAI ŽYMĖJIMAI

Žemosios įtampos požeminis elektros kabelis	Buitinių ir gamybinių nuotekų šalinimo savitekis vamzdis
Aukštosios įtampos požeminis elektros kabelis	Lietaus nuotakyno vamzdis
Apšvietimo tinklo kabelis	Požeminis ryšių kabelis
Požeminis šilumotiekio vamzdis	Ryšių kabelis
Požeminis vandentiekio vamzdis	

APSAUGOS/SANITARINĖS APSAUGOS ZONOS

- Ryšių linijų apsaugos zonos
- Elektros linijų apsaugos zonos
- Šilumos ir karšto vandens tiekimo tinklų apsaugos zonos
- Vandentiekio, lietaus ir fekalinės kanalizacijos tinklų ir įrenginių apsaugos zonos

SKLYPŲ EKSPLIKACIJA:

Sklypo Nr.	Kadastrinis žemės sklypo Nr., adresas	Sklypo plotas, ha	Žemės sklypo pagrindinė naudojimo paskirtis/ naudojimo būdas (pobūdis)
1	5333/9:1023 Didžiosios Rinkos a. 6 Kėdainiai	0,0950	Kita/Visuomeninės paskirties teritorijos
2	5333/9:13 Didžiosios Rinkos a. 4 Kėdainiai	0,0800	Kita/Komercinės paskirties objektų teritorijos
3	5333/9:144 Didžiosios Rinkos a. Kėdainiai	0,3917	Kita/Bendro naudojimo (miestų, miestelių ir kaimų ar savivaldybių bendro naudojimo) teritorijos
4	5333/8:59 Kėdainiai	1,1423	Kita/Rekreacinės teritorijos
5	5333/8:54 Didžiosios Rinkos a. 1 Kėdainiai	0,0858	Kita/Gyvenamosios teritorijos (Mažaaukščių gyvenamųjų namų statybos)
6	5333/8:45 Didžiosios Rinkos a. 5 Kėdainiai	0,4	Kita/Visuomeninės paskirties teritorijos
7	5333/9:20 Skongalio g. Kėdainiai	0,1730	Kita
8	5333/9:4 Radvilų g. 5 Kėdainiai	0,0713	Kita/Gyvenamosios teritorijos (Mažaaukščių gyvenamųjų namų statybos)
9	5333/9:19 Radvilų g. 11 Kėdainiai	0,0857	Kita/Komercinės paskirties objektų teritorijos
10	5333/9:135 Radvilų g. 19 Kėdainiai	0,0577	Kita/Komercinės paskirties objektų teritorijos
11	5333/9:129 Radvilų g. 21 Kėdainiai	0,1089	Kita/Gyvenamosios teritorijos (Mažaaukščių gyvenamųjų namų statybos)

Sklypo Nr.	Kadastrinis žemės sklypo Nr., adresas	Sklypo plotas, ha	Žemės sklypo pagrindinė naudojimo paskirtis/ naudojimo būdas (pobūdis)
12	5333/9:131 Radvilų g. 23 Kėdainiai	0,2128	Kita/Komercinės paskirties objektų teritorijos
13	5333/9:21 Senoji g. 2 Kėdainiai	0,025	Kita/Gyvenamosios teritorijos (Mažaaukščių gyvenamųjų namų statybos)
14	5333/9:121 Senoji g. 6 Kėdainiai	0,0376	Kita/Gyvenamosios teritorijos (Mažaaukščių gyvenamųjų namų statybos)
15	5333/9:124 Senoji g. 6A Kėdainiai	0,0576	Kita/Vienbučių ir dvibučių gyvenamųjų pastatų teritorijos
16	5333/9:1018 Didžioji g. 7 Kėdainiai	0,0615	Kita/Vienbučių ir dvibučių gyvenamųjų pastatų teritorijos
17	5333/10:122 Didžioji g. 16 Kėdainiai	0,0519	Kita/Gyvenamosios teritorijos (Mažaaukščių gyvenamųjų namų statybos); Komercinės paskirties objektų teritorijos
18	5333/10:119 Didžioji g. 14 Kėdainiai	0,0753	Kita/Gyvenamosios teritorijos (Mažaaukščių gyvenamųjų namų statybos); Komercinės paskirties objektų teritorijos
19	5333/10:50 Didžioji g. 8 Kėdainiai	0,0437	Kita/Komercinės paskirties objektų teritorijos
20	5333/10:51 Didžioji g. 6 Kėdainiai	0,0186	Kita/Gyvenamosios teritorijos (Mažaaukščių gyvenamųjų namų statybos)
21	5333/10:88 Didžioji g. 4 Kėdainiai	0,0279	Kita/Komercinės paskirties objektų teritorijos
22	5333/10:123 Didžioji g. 2 Kėdainiai	0,0264	Kita/Vienbučių ir dvibučių gyvenamųjų pastatų teritorijos

PASTATŲ EKSPLIKACIJA

Pastato Nr.	Pastato pavadinimas	Unikalus Nr.	Adresas	Daikto pagrindinė naudojimo paskirtis
23	Bažnyčia	5392-9000-9015	Senoji g. 3 Kėdainiai	Religinė
24	Varpinė	5392-9000-9026	Senoji g. 3 Kėdainiai	Religinė
25	Klebonija	5392-9000-9037	Senoji g. 3 Kėdainiai	Administracinė
26	Gyvenamasis namas	4400-2232-1820	Didžioji g. 3 Kėdainiai	Gyvenamoji (trijų ir daugiau butų - daugiabučiai pastatai)
27	Archyvas	5396-8002-2015	Radvilų g. 9 Kėdainiai	Kultūros
28	Gyvenamasis namas	5386-0000-4010	Senoji g. 4 Kėdainiai	Gyvenamoji (dviejų butų pastatai)
29	Aludė	5370-0000-1016	Senoji g. 7 Kėdainiai	Prekybos

Teritorijos naudojimo reglamentų aprašomoji lentelė

Teritorijos (jos dalies) Nr.	Sklypo (jo dalies) Nr.	Sklypo (jo dalies) plotas, m²	Privalomieji teritorijos naudojimo reglamentai: Teritorijos naudojimo tipas "T"	Žemės naudojimo paskirtis	Žemės naudojimo būdai "1"	Leistinas pastatų aukštis: nuo žemės paviršiaus, m "2"	Leistinas pastatų aukštis: altitudė, m	Užstatymo tankis, % "3"	Užstatymo intensyvumas ar užstatymo tūrio tankis "4"	Užstatymo tipas	Galimi žemės sklypų dydžiai: mažiausi, m²	Galimi žemės sklypų dydžiai: didžiausi, m²	Priklausomųjų želdynų ir želdinių teritorijų dalys, % "6"	pastatų aukštų skaičius	statinių paskirtys	Papildomi teritorijos naudojimo reglamentai: kiti reglamentai
-	1	770	Mišri centro teritorija (GC)	Kitos paskirties žemė	G2 - daugiabučių gyvenamųjų pastatų ir bendrabučių teritorijos; K - Komercinės paskirties objektų teritorijos	12	45	60	1,2	per - perimetrinis užstatymas	-	-	30; 15	2	Gyvenamieji ir negyvenamieji pastatai	LRV 1992 05 12 nutarimas Nr. 343: VI Elektros linijų apsaugos zonos; XIX Nekilnojamųjų kultūros vertybių teritorija ir apsaugos zonos; XX Požeminių vandens telkinių (vandenviečių) sanitarinės apsaugos zonos; XLVIII Šilumos ir karšto vandens tiekimo tinklų apsaugos zonos; XLIX Vandentiekio, lietaus ir fekalinės kanalizacijos tinklų ir įrenginių apsaugos zonos.
-	2	3060	Mišri centro teritorija (GC)	Kitos paskirties žemė	V - visuomeninės paskirties teritorijos; K - Komercinės paskirties objektų teritorijos	20 (esamas)	52	28	1,4	ats - atskirai stovintys pastatai	-	-	15	5	Negyvenamieji pastatai	LRV 1992 05 12 nutarimas Nr. 343: I Ryšių linijų apsaugos zonos; VI Elektros linijų apsaugos zonos; XIX Nekilnojamųjų kultūros vertybių teritorija ir apsaugos zonos; XX Požeminių vandens telkinių (vandenviečių) sanitarinės apsaugos zonos; XLVIII Šilumos ir karšto vandens tiekimo tinklų apsaugos zonos; XLIX Vandentiekio, lietaus ir fekalinės kanalizacijos tinklų ir įrenginių apsaugos zonos. S1 - Kelio servitutas (215) - teisė važiuoti transporto priemonėmis, naudotis pėsčiųjų taku (tarnaujantis daiktas) - 169 m²
-	3 (Sklypo kad. Nr. 5333/0009:1023)	950	Mišri centro teritorija (GC)	Kitos paskirties žemė	K - Komercinės paskirties objektų teritorijos; V - visuomeninės paskirties teritorijos	12	44	70	1,4	per - perimetrinis užstatymas	-	-	15	2	Negyvenamieji pastatai	LRV 1992 05 12 nutarimas Nr. 343: VI Elektros linijų apsaugos zonos; XIX Nekilnojamųjų kultūros vertybių teritorija ir apsaugos zonos; XX Požeminių vandens telkinių (vandenviečių) sanitarinės apsaugos zonos; XLVIII Šilumos ir karšto vandens tiekimo tinklų apsaugos zonos; XLIX Vandentiekio, lietaus ir fekalinės kanalizacijos tinklų ir įrenginių apsaugos zonos. S1 - Kelio servitutas (115) - teisė važiuoti transporto priemonėmis, naudotis pėsčiųjų taku (viešpataujantis daiktas) - 169 m² (numatytas sklype Nr. 2)
-	4 (Sklypo kad. Nr. 5333/0009:13)	800	Mišri centro teritorija (GC)	Kitos paskirties žemė	K - Komercinės paskirties objektų teritorijos; V - visuomeninės paskirties teritorijos;	12	44	80	1,5	per - perimetrinis užstatymas	-	-	15	2	Negyvenamieji pastatai	LRV 1992 05 12 nutarimas Nr. 343: I Ryšių linijų apsaugos zonos; VI Elektros linijų apsaugos zonos; XIX Nekilnojamųjų kultūros vertybių teritorija ir apsaugos zonos; XX Požeminių vandens telkinių (vandenviečių) sanitarinės apsaugos zonos; XLVIII Šilumos ir karšto vandens tiekimo tinklų apsaugos zonos; XLIX Vandentiekio, lietaus ir fekalinės kanalizacijos tinklų ir įrenginių apsaugos zonos. S1 - Kelio servitutas (115) - teisė važiuoti transporto priemonėmis, naudotis pėsčiųjų taku (viešpataujantis daiktas) - 169 m² (numatytas sklype Nr. 2)
-	5 (Sklypo kad. Nr. 5333/0009:144)	3917	Mišri centro teritorija (GC)	Kitos paskirties žemė	B - Bendro naudojimo (miestų, miestelių ir kaimų ar savivaldybių bendro naudojimo) teritorijos	-	-	-	-	-	-	-	15	-	-	LRV 1992 05 12 nutarimas Nr. 343: I Ryšių linijų apsaugos zonos; VI Elektros linijų apsaugos zonos; XX Požeminių vandens telkinių (vandenviečių) sanitarinės apsaugos zonos; XXVI Saugotini želdiniai (medžiai ir krūmai), augantys ne miškų ūkio paskirties žemėje; XLVIII Šilumos ir karšto vandens tiekimo tinklų apsaugos zonos; XLIX Vandentiekio, lietaus ir fekalinės kanalizacijos tinklų ir įrenginių apsaugos zonos.

PAPILDOMI REIKALAVIMAI:
a) SERVITUTAI: teisė į svetimą žemės sklypą ar jo dalį, suteikiama naudotis tuo svetimu žemės sklypu ar jo dalimi - žymima grafiškai ir aprašoma Teritorijos naudojimo reglamentų aprašomojoje lentelėje.
b) GAMTOS IR KULTŪROS PAVELDO VERTYBIŲ APSAUGA: Visi penki planuojami žemės sklypai patenka į nekilnojamojo kultūros paveldo teritorijas, t.y. Senojo miesto vieta (unikalus objekto kodas 5148) ir Kėdainių senamiestis (unikalus objekto kodas 16074). Planuojamas žemės sklypas Nr. 2 patenka į nekilnojamojo kultūros paveldo (toliau - NKP) Kėdainių evangelikų reformatų bažnyčios statinių kompleksą (unikalus objekto kodas 977). *Kompleksą sudaro* - Kėdainių evangelikų reformatų bažnyčios statinių komplekso evangelikų reformatų bažnyčia (Unikalus objekto kodas - 36619); Kėdainių evangelikų reformatų bažnyčios statinių komplekso varpinė (Unikalus objekto kodas - 36620). Planuojamas žemės sklypas Nr. 3 patenka į dvi NKP teritorijas t.y. Kėdainių rotušė (Unikalus objekto kodas - 979) ir Pastatas, vad. Škotų pirklių namu (Unikalus objekto kodas - 1401). Taip planuojamame sklype yra NKP vertybė - Saulės laikrodis (Unikalus objekto kodas - 16916). Vadovaujantis LR Nekilnojamojo kultūros paveldo apsaugos įstatymu (Žin., 2004, nr. 153-5571), kuriame pažymima, kad kultūros paveldo objektas saugomas kartu su jo užimama ir jam nustatyta teritorija. Planuojama teritorija nuo kultūros paveldo objekto neatsiejama.
Prieš pateikiant prašymą išduoti specialiuosius paveldosaugos reikalavimus (laikinąjį apsaugos reglamentą) esamų pastatų rekonstrukcijai ar sklype Nr. 4 naujo statinio statybai turi būti atlikti archeologiniai, istoriniai, urbanistiniai ar architektūriniai tyrimai. Projektavimo ir statybos metu privalu vadovautis PTR 2.13.01:2011 "Archeologinio paveldo tvarkyba" nuostatomis.
Planuojama teritorija nepatenka į jokias nekilnojamųjų kultūros vertybių individualias apsaugos zonas t.y. apsaugos nuo fizinio poveikio ir vizualinės apsaugos.

KELIO SERVITUTAI

Servituto Nr.	Servituto (jo dalies) kampų žymėjimas plane	Servituto (jo dalies) kampų koordinatės x	y	Servituto kraštinių pažymėjimas plane	Servituto kraštinių ilgiai, m	Servituto plotas, m²	Servitutai
1	2	3	4	5	6	7	8
S1	s1	6127801.82	498793.30	s1-s2	14.76	169	Kelio servitutas (215) - teisė važiuoti transporto priemonėmis, naudotis pėsčiųjų taku (tarnaujantis daiktas)
	s2	6127787.93	498788.30	s2-s3	14.44		
	s3	6127774.51	498782.96	s3-s4	19.30		
	s4	6127756.80	498775.29	s4-s5	3.50		
	s5	6127758.04	498772.01	s5-s6	19.41		
	s6	6127775.85	498779.73	s6-s7	14.33		
	s7	6127789.17	498785.03	s7-s8	14.35		
	s8	6127802.67	498789.89	s8-s1	3.52		

Žemės sklypo ribos pažymėtos, pagal VĮ Registrų Centras kadastro žemėlapyje įregistruotas sklypų koordinates

OBJEKTAS	AAC-463	Kėdainių m. 77-o kvartalo topografinė nuotrauka		
	KOORDINAČIŲ SISTEMA: LKS-94		AUKŠČIŲ SISTEMA: LAS07	
UAB "GEOSMART"	Kvalifikacijos pažymėjimo Nr. 1GKV-660			
GEODEZININKAS	VARDAS IR PAVARDĖ	PARAŠAS	DATA	
	Egidijus Mažonas			A.V.

Organizatorius: Kėdainių rajono savivaldybės administracijos direktorius					
	Vardas Pavardė	Atestato Nr.	Parašas	Data	Dokumento Nr. 2016/03/MDP/02/02
PV/planuot.	Diana Dimavičienė	TPV0038		2016-11-10	Mastelis 1:500
					Lapas 1
					Lapų 1
					Laida 0
2.2. Pagrindinis brėžinys	OBJEKTAS: Kėdainių senamiesčio 77-ojo kvartalo (teritorija tarp Didžiosios, Senosios ir Radvilų gatvių bei Didžiosios Rinkos rytinės kraštinės) detaliojo plano keitimas. UAB "Dujų sfera", Draugystės g. 19, LT-51230, Kaunas				