


**PELĖDNAGIŲ KAIMO DETALIOJO PLANO KEITIMAS
SPRENDINIAI. SUSISIEKIMO KOMUNIKACIJŲ BRĖŽINYS
M 1:2 000**

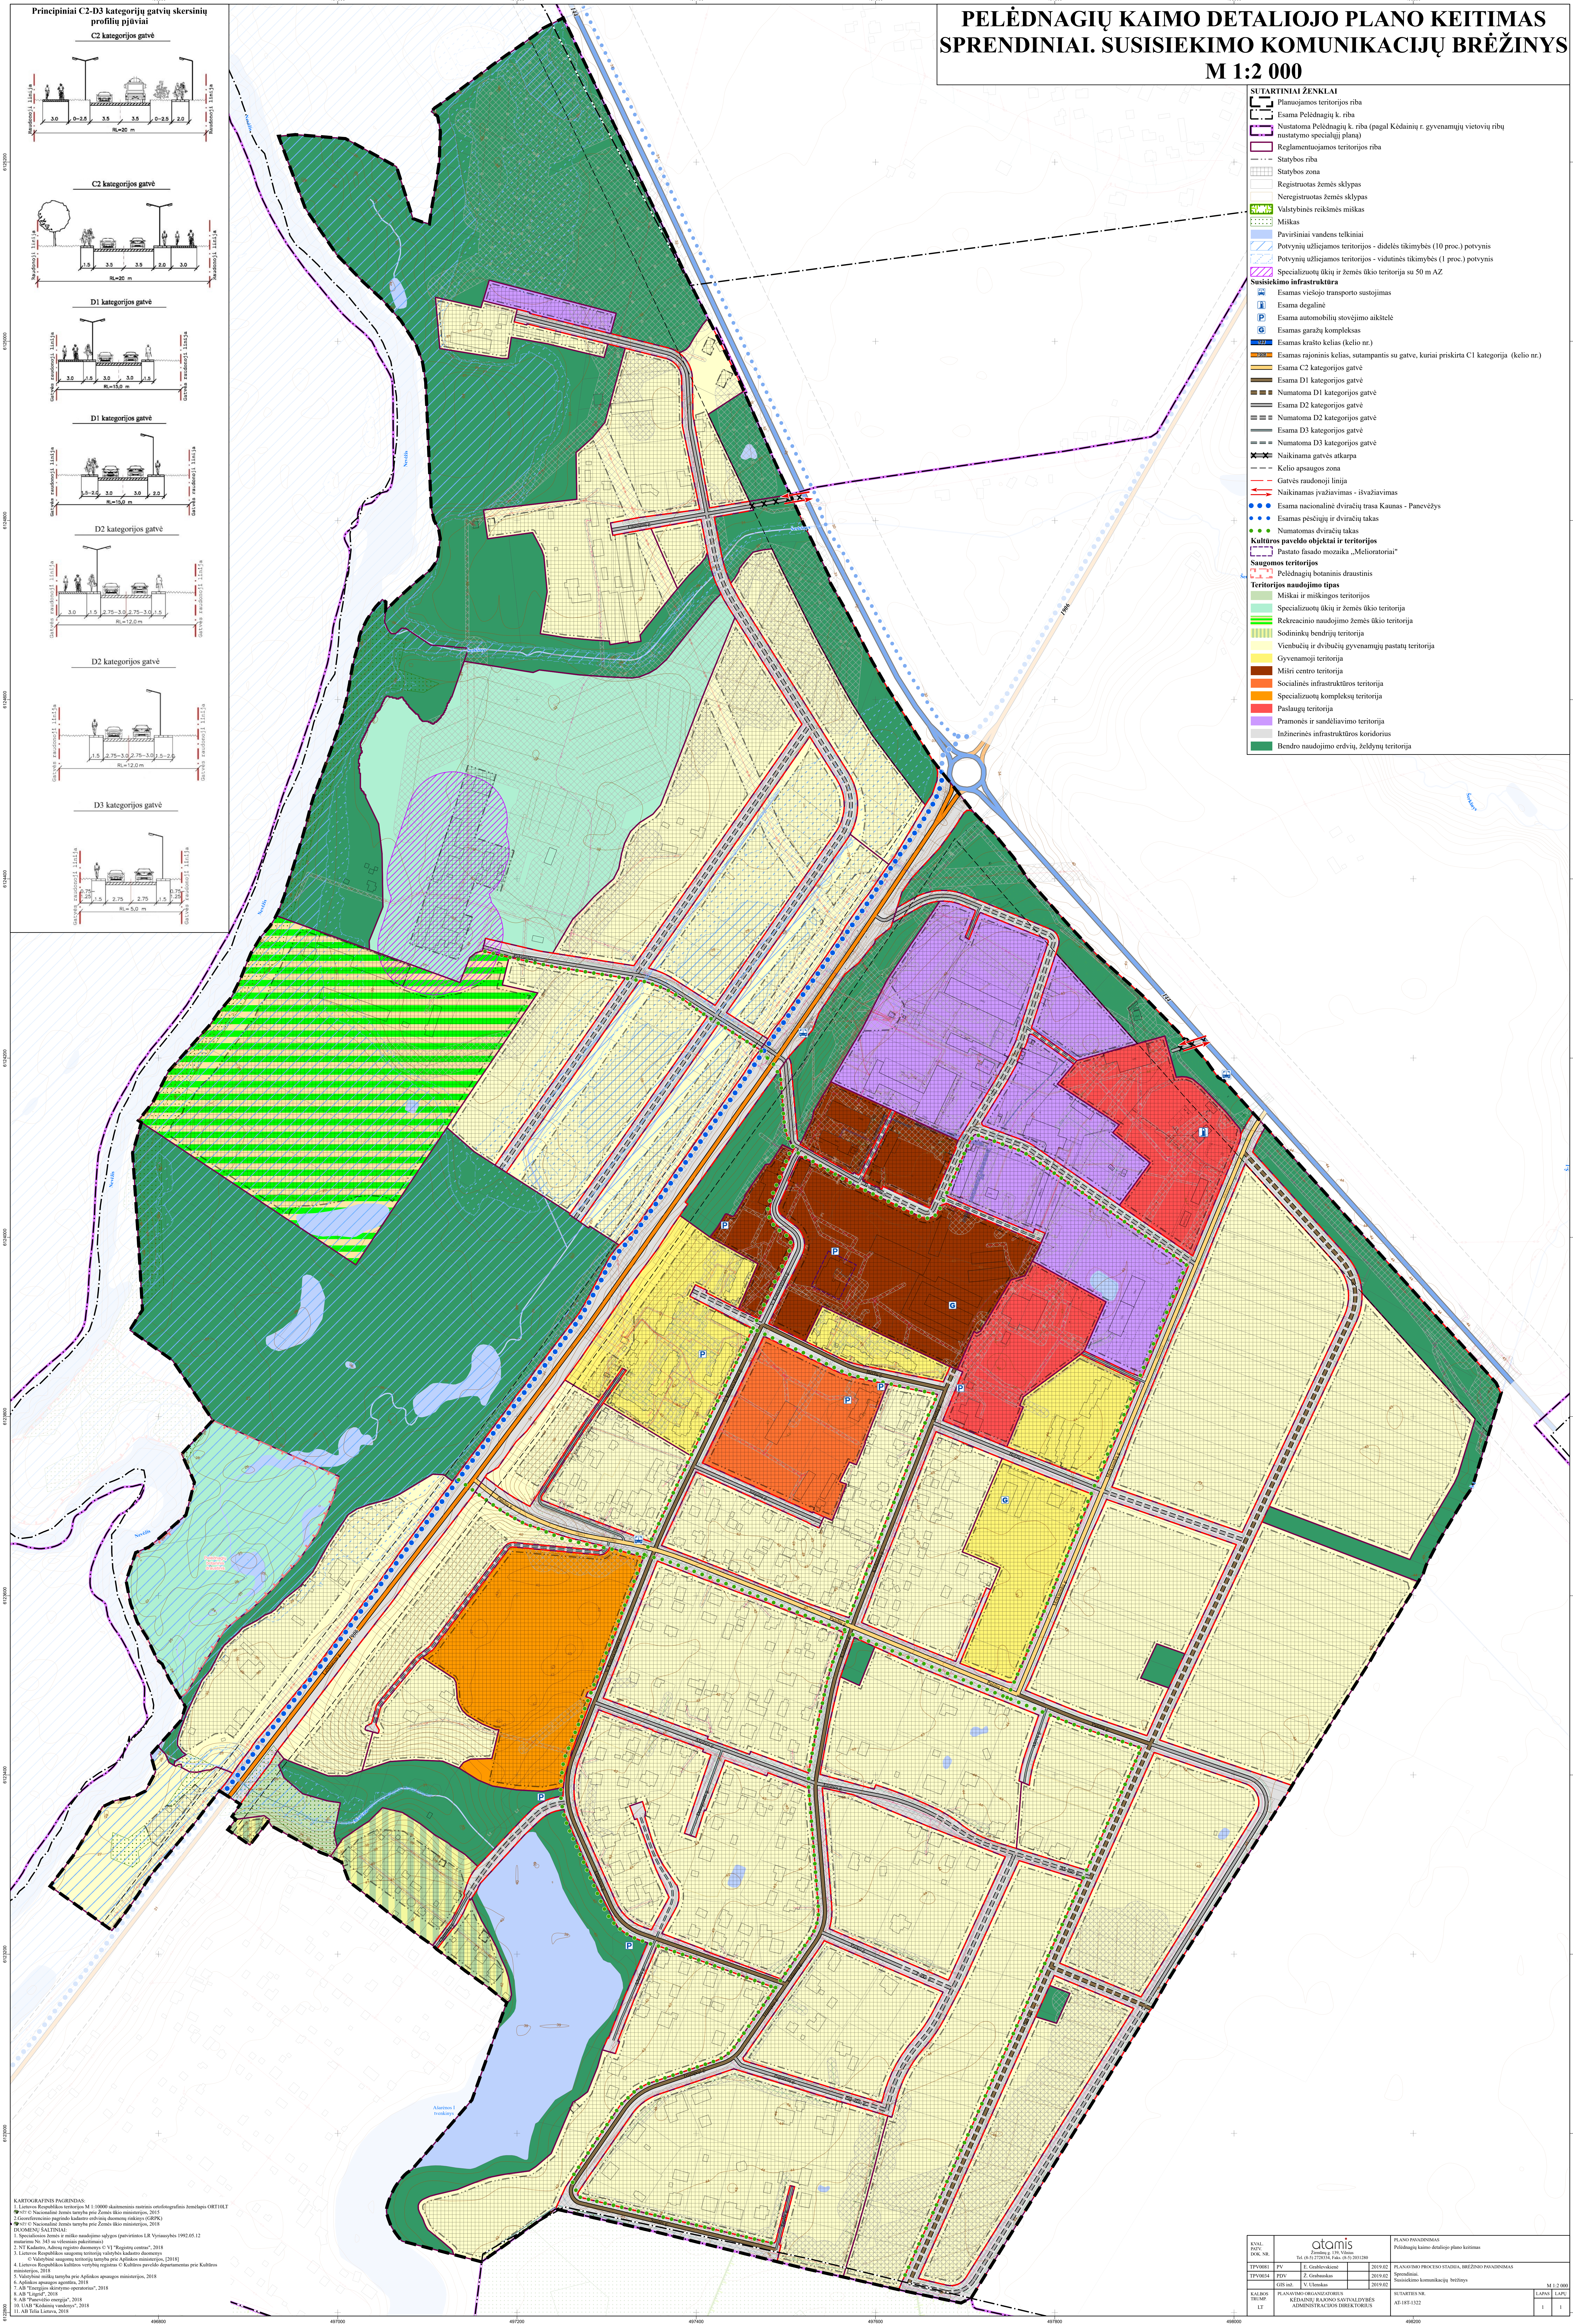

TPV0061	PV	E. Grabuleviciene	2019.02
TPV0034	PDV	Z. Grabauskas	2019.02
	GS izē.	V. Ulešinska	2019.02
			LAPAS LAPUŠ
			1 1