PELĖDNAGIŲ KAIMO DETALIOJO PLANO KEITIMAS
SPRENDINIAI. REGLAMENTŲ BRĖŽINYS
M 1:2 000

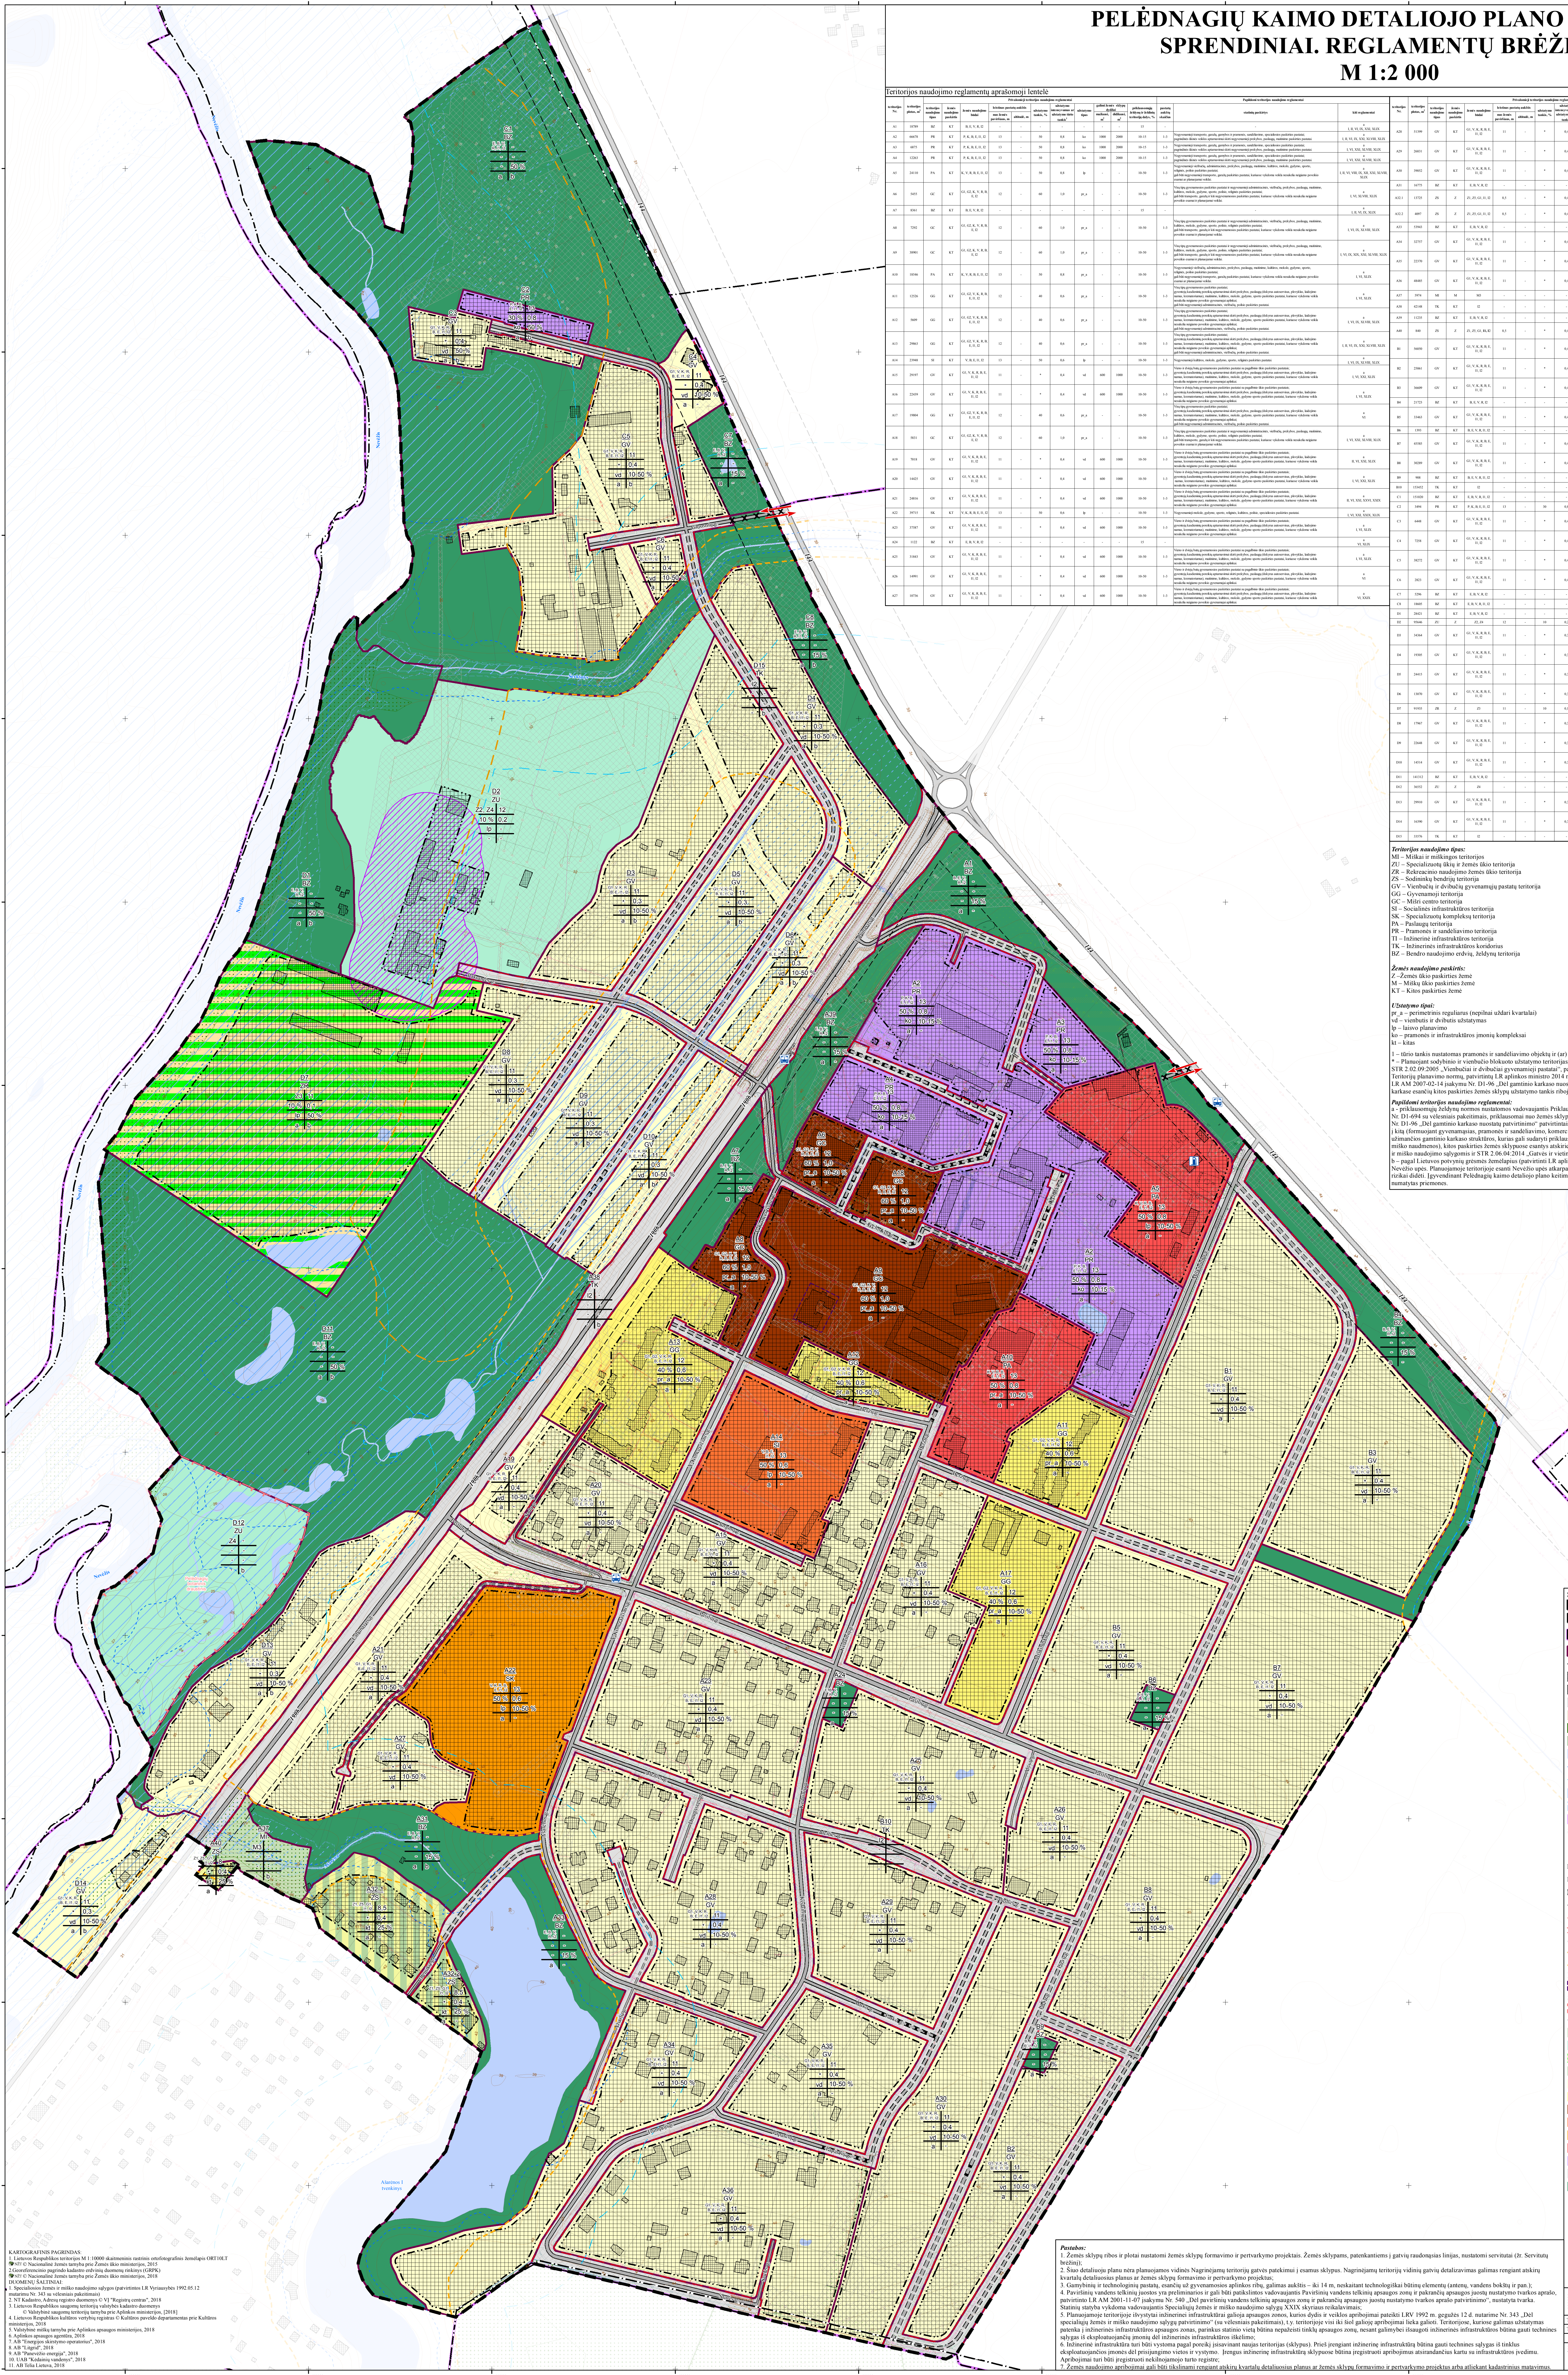

Teritorijos naudojimo reglamentų aprašomoji lentelė

teritorijos Nr.	teritorijos plotas, m²	Privalomieji teritorijos naudojimo reglamentai											Papildomi teritorijos naudojimo reglamentai		
		teritorijos naudojimo tipas	žemės naudojimo paskirtis	žemės naudojimo būdai	leistinas pastatų aukštis		užstatymo tankis, %	užstatymo intensyvumas ar užstatymo tūrio tankis¹	užstatymo tipas	galimi žemės sklypų dydžiai		priklausomųjų želdynų ir želdinių teritorijų dalys, %	pastatų aukštų skaičius	statinių paskirtys	kiti reglamentai
					nuo žemės paviršiaus, m	altitudė, m				mažiausi, m²	didžiausi, m²				
A1	18789	BZ	KT	B, E, V, R, I2	-	-	-	-	-	-	-	15	-	-	a I, II, VI, IX, XXI, XLIX
A2	66678	PR	KT	P, K, B, E, I1, I2	13	-	50	0,8	ko	1000	2000	10-15	1-3	Negyvenamieji transporto, garažų, gamybos ir pramonės, sandėliavimo, specialiosios paskirties pastatai; pagrindinės ūkinės veiklos aptarnavimui skirti negyvenamieji prekybos, paslaugų, maitinimo paskirties pastatai.	a I, II, VI, IX, XXI, XLVIII, XLIX
A3	6875	PR	KT	P, K, B, E, I1, I2	13	-	50	0,8	ko	1000	2000	10-15	1-3	Negyvenamieji transporto, garažų, gamybos ir pramonės, sandėliavimo, specialiosios paskirties pastatai; pagrindinės ūkinės veiklos aptarnavimui skirti negyvenamieji prekybos, paslaugų, maitinimo paskirties pastatai.	a I, VI, XXI, XLVIII, XLIX
A4	12263	PR	KT	P, K, B, E, I1, I2	13	-	50	0,8	ko	1000	2000	10-15	1-3	Negyvenamieji transporto, garažų, gamybos ir pramonės, sandėliavimo, specialiosios paskirties pastatai; pagrindinės ūkinės veiklos aptarnavimui skirti negyvenamieji prekybos, paslaugų, maitinimo paskirties pastatai.	a I, VI, XXI, XLVIII, XLIX
A5	24110	PA	KT	K, V, R, B, E, I1, I2	13	-	50	0,8	lp	-	-	10-50	1-3	Negyvenamieji viešbučių, administracinės, prekybos, paslaugų, maitinimo, kultūros, mokslo, gydymo, sporto, religinės, poilsio paskirties pastatai; gali būti negyvenamieji transporto, garažų paskirties pastatai, kuriuose vykdoma veikla nesukelia neigiamo poveikio esamai ar planuojamai veiklai.	a I, II, VI, VIII, IX, XII, XXI, XLVIII, XLIX
A6	5455	GC	KT	G1, G2, K, V, R, B, E, I2	12	-	60	1,0	pr_a	-	-	10-50	1-3	Visų tipų gyvenamosios paskirties pastatai ir negyvenamieji administracinės, viešbučių, prekybos, paslaugų, maitinimo, kultūros, mokslo, gydymo, sporto, poilsio, religinės paskirties pastatai; gali būti transporto, garažų ir kiti negyvenamosios paskirties pastatai, kuriuose vykdoma veikla nesukelia neigiamo poveikio esamai ir planuojamai veiklai.	a I, VI, XLVIII, XLIX
A7	8361	BZ	KT	B, E, V, R, I2	-	-	-	-	-	-	-	15	-	-	a I, II, VI, IX, XLIX
A8	7292	GC	KT	G1, G2, K, V, R, B, E, I2	12	-	60	1,0	pr_a	-	-	10-50	1-3	Visų tipų gyvenamosios paskirties pastatai ir negyvenamieji administracinės, viešbučių, prekybos, paslaugų, maitinimo, kultūros, mokslo, gydymo, sporto, poilsio, religinės paskirties pastatai; gali būti transporto, garažų ir kiti negyvenamosios paskirties pastatai, kuriuose vykdoma veikla nesukelia neigiamo poveikio esamai ir planuojamai veiklai.	a I, VI, IX, XLVIII, XLIX
A9	38901	GC	KT	G1, G2, K, V, R, B, E, I2	12	-	60	1,0	pr_a	-	-	10-50	1-3	Visų tipų gyvenamosios paskirties pastatai ir negyvenamieji administracinės, viešbučių, prekybos, paslaugų, maitinimo, kultūros, mokslo, gydymo, sporto, poilsio, religinės paskirties pastatai; gali būti transporto, garažų ir kiti negyvenamosios paskirties pastatai, kuriuose vykdoma veikla nesukelia neigiamo poveikio esamai ir planuojamai veiklai.	a I, VI, IX, XIX, XXI, XLVIII, XLIX
A10	18546	PA	KT	K, V, R, B, E, I1, I2	13	-	50	0,8	pr_a	-	-	10-50	1-3	Negyvenamieji viešbučių, administracinės, prekybos, paslaugų, maitinimo, kultūros, mokslo, gydymo, sporto, religinės, poilsio paskirties pastatai; gali būti negyvenamieji transporto, garažų paskirties pastatai, kuriuose vykdoma veikla nesukelia neigiamo poveikio esamai ar planuojamai veiklai.	a I, VI, XLIX
A11	12526	GG	KT	G1, G2, V, K, R, B, E, I1, I2	12	-	40	0,6	pr_a	-	-	10-50	1-3	Visų tipų gyvenamosios paskirties pastatai; gyventojų kasdieninių poreikių aptarnavimui skirti prekybos, paslaugų (išskyrus autoservisus, plovyklas, laidojimo namus, krematoriumus), maitinimo, kultūros, mokslo, gydymo, sporto paskirties pastatai, kuriuose vykdoma veikla nesukelia neigiamo poveikio gyvenamajai aplinkai; gali būti negyvenamieji administracinės, viešbučių, poilsio paskirties pastatai.	a I, VI, XLIX
A12	5609	GG	KT	G1, G2, V, K, R, B, E, I1, I2	12	-	40	0,6	pr_a	-	-	10-50	1-3	Visų tipų gyvenamosios paskirties pastatai; gyventojų kasdieninių poreikių aptarnavimui skirti prekybos, paslaugų (išskyrus autoservisus, plovyklas, laidojimo namus, krematoriumus), maitinimo, kultūros, mokslo, gydymo, sporto paskirties pastatai, kuriuose vykdoma veikla nesukelia neigiamo poveikio gyvenamajai aplinkai; gali būti negyvenamieji administracinės, viešbučių, poilsio paskirties pastatai.	a I, VI, IX, XLVIII, XLIX
A13	29863	GG	KT	G1, G2, V, K, R, B, E, I1, I2	12	-	40	0,6	pr_a	-	-	10-50	1-3	Visų tipų gyvenamosios paskirties pastatai; gyventojų kasdieninių poreikių aptarnavimui skirti prekybos, paslaugų (išskyrus autoservisus, plovyklas, laidojimo namus, krematoriumus), maitinimo, kultūros, mokslo, gydymo, sporto paskirties pastatai, kuriuose vykdoma veikla nesukelia neigiamo poveikio gyvenamajai aplinkai; gali būti negyvenamieji administracinės, viešbučių, poilsio paskirties pastatai.	a I, II, VI, IX, XXI, XLVIII, XLIX
A14	23948	SI	KT	V, B, E, I1, I2	13	-	50	0,6	lp	-	-	10-50	1-3	Negyvenamieji kultūros, mokslo, gydymo, sporto, religinės paskirties pastatai.	a I, VI, IX, XLVIII, XLIX
A15	29197	GV	KT	G1, V, K, R, B, E, I1, I2	11	-	*	0,4	vd	600	1000	10-50	1-3	Vieno ir dviejų butų gyvenamosios paskirties pastatai su pagalbinio ūkio paskirties pastatais; gyventojų kasdieninių poreikių aptarnavimui skirti prekybos, paslaugų (išskyrus autoservisus, plovyklas, laidojimo namus, krematoriumus), maitinimo, kultūros, mokslo, gydymo, sporto paskirties pastatai, kuriuose vykdoma veikla nesukelia neigiamo poveikio gyvenamajai aplinkai.	a I, VI, XXI, XLIX
A16	22439	GV	KT	G1, V, K, R, B, E, I1, I2	11	-	*	0,4	vd	600	1000	10-50	1-3	Vieno ir dviejų butų gyvenamosios paskirties pastatai su pagalbinio ūkio paskirties pastatais; gyventojų kasdieninių poreikių aptarnavimui skirti prekybos, paslaugų (išskyrus autoservisus, plovyklas, laidojimo namus, krematoriumus), maitinimo, kultūros, mokslo, gydymo sporto paskirties pastatai, kuriuose vykdoma veikla nesukelia neigiamo poveikio gyvenamajai aplinkai.	a I, VI, XLIX
A17	19804	GG	KT	G1, G2, V, K, R, B, E, I1, I2	12	-	40	0,6	pr_a	-	-	10-50	1-3	Visų tipų gyvenamosios paskirties pastatai; gyventojų kasdieninių poreikių aptarnavimui skirti prekybos, paslaugų (išskyrus autoservisus, plovyklas, laidojimo namus, krematoriumus), maitinimo, kultūros, mokslo, gydymo, sporto paskirties pastatai, kuriuose vykdoma veikla nesukelia neigiamo poveikio gyvenamajai aplinkai; gali būti negyvenamieji administracinės, viešbučių, poilsio paskirties pastatai.	a VI
A18	5831	GC	KT	G1, G2, K, V, R, B, E, I2	12	-	60	1,0	pr_a	-	-	10-50	1-3	Visų tipų gyvenamosios paskirties pastatai ir negyvenamieji administracinės, viešbučių, prekybos, paslaugų, maitinimo, kultūros, mokslo, gydymo, sporto, poilsio, religinės paskirties pastatai; gali būti transporto, garažų ir kiti negyvenamosios paskirties pastatai, kuriuose vykdoma veikla nesukelia neigiamo poveikio esamai ir planuojamai veiklai.	a I, VI, XXI, XLVIII, XLIX
A19	7018	GV	KT	G1, V, K, R, B, E, I1, I2	11	-	*	0,4	vd	600	1000	10-50	1-3	Vieno ir dviejų butų gyvenamosios paskirties pastatai su pagalbinio ūkio paskirties pastatais; gyventojų kasdieninių poreikių aptarnavimui skirti prekybos, paslaugų (išskyrus autoservisus, plovyklas, laidojimo namus, krematoriumus), maitinimo, kultūros, mokslo, gydymo sporto paskirties pastatai, kuriuose vykdoma veikla nesukelia neigiamo poveikio gyvenamajai aplinkai.	a II, VI, XXI, XLIX
A20	14425	GV	KT	G1, V, K, R, B, E, I1, I2	11	-	*	0,4	vd	600	1000	10-50	1-3	Vieno ir dviejų butų gyvenamosios paskirties pastatai su pagalbinio ūkio paskirties pastatais; gyventojų kasdieninių poreikių aptarnavimui skirti prekybos, paslaugų (išskyrus autoservisus, plovyklas, laidojimo namus, krematoriumus), maitinimo, kultūros, mokslo, gydymo sporto paskirties pastatai, kuriuose vykdoma veikla nesukelia neigiamo poveikio gyvenamajai aplinkai.	a I, VI, XXI, XLIX
A21	24816	GV	KT	G1, V, K, R, B, E, I1, I2	11	-	*	0,4	vd	600	1000	10-50	1-3	Vieno ir dviejų butų gyvenamosios paskirties pastatai su pagalbinio ūkio paskirties pastatais; gyventojų kasdieninių poreikių aptarnavimui skirti prekybos, paslaugų (išskyrus autoservisus, plovyklas, laidojimo namus, krematoriumus), maitinimo, kultūros, mokslo, gydymo sporto paskirties pastatai, kuriuose vykdoma veikla nesukelia neigiamo poveikio gyvenamajai aplinkai.	a II, VI, XXI, XXVI, XXIX
A22	39715	SK	KT	V, K, R, B, E, I1, I2	13	-	50	0,6	lp	-	-	10-50	1-3	Negyvenamieji mokslo, gydymo, sporto, religinės, kultūros, poilsio, specialiosios paskirties pastatai.	a I, VI, XXI, XXIX, XLIX
A23	37587	GV	KT	G1, V, K, R, B, E, I1, I2	11	-	*	0,4	vd	600	1000	10-50	1-3	Vieno ir dviejų butų gyvenamosios paskirties pastatai su pagalbinio ūkio paskirties pastatais; gyventojų kasdieninių poreikių aptarnavimui skirti prekybos, paslaugų (išskyrus autoservisus, plovyklas, laidojimo namus, krematoriumus), maitinimo, kultūros, mokslo, gydymo sporto paskirties pastatai, kuriuose vykdoma veikla nesukelia neigiamo poveikio gyvenamajai aplinkai.	a I, VI, XLIX
A24	1122	BZ	KT	E, B, V, R, I2	-	-	-	-	-	-	-	15	-	-	a VI, XLIX
A25	31843	GV	KT	G1, V, K, R, B, E, I1, I2	11	-	*	0,4	vd	600	1000	10-50	1-3	Vieno ir dviejų butų gyvenamosios paskirties pastatai su pagalbinio ūkio paskirties pastatais; gyventojų kasdieninių poreikių aptarnavimui skirti prekybos, paslaugų (išskyrus autoservisus, plovyklas, laidojimo namus, krematoriumus), maitinimo, kultūros, mokslo, gydymo sporto paskirties pastatai, kuriuose vykdoma veikla nesukelia neigiamo poveikio gyvenamajai aplinkai.	a I, VI, XLIX
A26	14991	GV	KT	G1, V, K, R, B, E, I1, I2	11	-	*	0,4	vd	600	1000	10-50	1-3	Vieno ir dviejų butų gyvenamosios paskirties pastatai su pagalbinio ūkio paskirties pastatais; gyventojų kasdieninių poreikių aptarnavimui skirti prekybos, paslaugų (išskyrus autoservisus, plovyklas, laidojimo namus, krematoriumus), maitinimo, kultūros, mokslo, gydymo sporto paskirties pastatai, kuriuose vykdoma veikla nesukelia neigiamo poveikio gyvenamajai aplinkai.	a VI
A27	10736	GV	KT	G1, V, K, R, B, E, I1, I2	11	-	*	0,4	vd	600	1000	10-50	1-3	Vieno ir dviejų butų gyvenamosios paskirties pastatai su pagalbinio ūkio paskirties pastatais; gyventojų kasdieninių poreikių aptarnavimui skirti prekybos, paslaugų (išskyrus autoservisus, plovyklas, laidojimo namus, krematoriumus), maitinimo, kultūros, mokslo, gydymo sporto paskirties pastatai, kuriuose vykdoma veikla nesukelia neigiamo poveikio gyvenamajai aplinkai.	a VI, XXIX
A28	51399	GV	KT	G1, V, K, R, B, E, I1, I2	11	-	*	0,4	vd	600	1000	10-50	1-3	Vieno ir dviejų butų gyvenamosios paskirties pastatai su pagalbinio ūkio paskirties pastatais; gyventojų kasdieninių poreikių aptarnavimui skirti prekybos, paslaugų (išskyrus autoservisus, plovyklas, laidojimo namus, krematoriumus), maitinimo, kultūros, mokslo, gydymo sporto paskirties pastatai, kuriuose vykdoma veikla nesukelia neigiamo poveikio gyvenamajai aplinkai.	a I, VI, XXIX, XLIX
A29	26831	GV	KT	G1, V, K, R, B, E, I1, I2	11	-	*	0,4	vd	600	1000	10-50	1-3	Vieno ir dviejų butų gyvenamosios paskirties pastatai su pagalbinio ūkio paskirties pastatais; gyventojų kasdieninių poreikių aptarnavimui skirti prekybos, paslaugų (išskyrus autoservisus, plovyklas, laidojimo namus, krematoriumus), maitinimo, kultūros, mokslo, gydymo sporto paskirties pastatai, kuriuose vykdoma veikla nesukelia neigiamo poveikio gyvenamajai aplinkai.	a I, VI, XLIX
A30	39052	GV	KT	G1, V, K, R, B, E, I1, I2	11	-	*	0,4	vd	600	1000	10-50	1-3	Vieno ir dviejų butų gyvenamosios paskirties pastatai su pagalbinio ūkio paskirties pastatais; gyventojų kasdieninių poreikių aptarnavimui skirti prekybos, paslaugų (išskyrus autoservisus, plovyklas, laidojimo namus, krematoriumus), maitinimo, kultūros, mokslo, gydymo sporto paskirties pastatai, kuriuose vykdoma veikla nesukelia neigiamo poveikio gyvenamajai aplinkai.	a VI, XXI, XLIX
A31	16775	BZ	KT	E, B, V, R, I2	-	-	-	-	-	-	-	15	-	-	a, b II, VI, XXVI, XXIX, XXXI
A32.1	13725	ZS	Z	Z1, Z5, G1, I1, I2	8,5	-	*	0,4	kt	-	-	25	1-2	Negyvenamieji kitos (sodų) paskirties pastatai; Sodininkų bendrijoms priklausantys bendrojo naudojimo statiniai; Vieno buto gyvenamosios paskirties pastatai su pagalbinio ūkio pastatais, jei žemės sklypas didesnis kaip 0,04 ha.	a VI, XXIX
A32.2	4097	ZS	Z	Z1, Z5, G1, I1, I2	8,5	-	*	0,4	kt	-	-	25	1-2	Negyvenamieji kitos (sodų) paskirties pastatai; Sodininkų bendrijoms priklausantys bendrojo naudojimo statiniai; Vieno buto gyvenamosios paskirties pastatai su pagalbinio ūkio pastatais, jei žemės sklypas didesnis kaip 0,04 ha.	a VI, XXIX
A33	53943	BZ	KT	E, B, V, R, I2	-	-	-	-	-	-	-	15	-	-	a XXIX
A34	32757	GV	KT	G1, V, K, R, B, E, I1, I2	11	-	*	0,4	vd	600	1000	10-50	1-3	Vieno ir dviejų butų gyvenamosios paskirties pastatai su pagalbinio ūkio paskirties pastatais; gyventojų kasdieninių poreikių aptarnavimui skirti prekybos, paslaugų (išskyrus autoservisus, plovyklas, laidojimo namus, krematoriumus), maitinimo, kultūros, mokslo, gydymo sporto paskirties pastatai, kuriuose vykdoma veikla nesukelia neigiamo poveikio gyvenamajai aplinkai.	a VI, XXI, XXIX, XLIX
A35	22370	GV	KT	G1, V, K, R, B, E, I1, I2	11	-	*	0,4	vd	600	1000	10-50	1-3	Vieno ir dviejų butų gyvenamosios paskirties pastatai su pagalbinio ūkio paskirties pastatais; gyventojų kasdieninių poreikių aptarnavimui skirti prekybos, paslaugų (išskyrus autoservisus, plovyklas, laidojimo namus, krematoriumus), maitinimo, kultūros, mokslo, gydymo sporto paskirties pastatai, kuriuose vykdoma veikla nesukelia neigiamo poveikio gyvenamajai aplinkai.	a VI, XXI, XLIX
A36	48485	GV	KT	G1, V, K, R, B, E, I1, I2	11	-	*	0,4	vd	600	1000	10-50	1-3	Vieno ir dviejų butų gyvenamosios paskirties pastatai su pagalbinio ūkio paskirties pastatais; gyventojų kasdieninių poreikių aptarnavimui skirti prekybos, paslaugų (išskyrus autoservisus, plovyklas, laidojimo namus, krematoriumus), maitinimo, kultūros, mokslo, gydymo sporto paskirties pastatai, kuriuose vykdoma veikla nesukelia neigiamo poveikio gyvenamajai aplinkai.	a I, VI, XXI, XXIX, XLIX
A37	5974	MI	M	M3	-	-	-	-	-	-	-	-	-	-	b II, XXIX, XXXI
A38	42148	TK	KT	I2	-	-	-	-	-	-	-	-	-	-	b I, II, VI, IX, XXVI, XXIX, XXXI, XLIX
A39	11235	BZ	KT	E, B, V, R, I2	-	-	-	-	-	-	-	15	-	-	a I, II, VI, IX, XXI, XLIX
A40	840	ZS	Z	Z1, Z5, G1, **I1, I2**	8,5	-	*	0,4	kt	-	-	25	1-2	Negyvenamieji kitos (sodų) paskirties pastatai; Sodininkų bendrijoms priklausantys bendrojo naudojimo statiniai; Vieno buto gyvenamosios paskirties pastatai su pagalbinio ūkio pastatais, jei žemės sklypas didesnis kaip 0,04 ha.	a II, VI, XXIX
B1	56050	GV	KT	G1, V, K, R, B, E, I1, I2	11	-	*	0,4	vd	1000	2000	10-50	1-3	Vieno ir dviejų butų gyvenamosios paskirties pastatai su pagalbinio ūkio paskirties pastatais; gyventojų kasdieninių poreikių aptarnavimui skirti prekybos, paslaugų (išskyrus autoservisus, plovyklas, laidojimo namus, krematoriumus), maitinimo, kultūros, mokslo, gydymo sporto paskirties pastatai, kuriuose vykdoma veikla nesukelia neigiamo poveikio gyvenamajai aplinkai.	a I, XLIX
B2	25061	GV	KT	G1, V, K, R, B, E, I1, I2	11	-	*	0,4	vd	1000	2000	10-50	1-3	Vieno ir dviejų butų gyvenamosios paskirties pastatai su pagalbinio ūkio paskirties pastatais; gyventojų kasdieninių poreikių aptarnavimui skirti prekybos, paslaugų (išskyrus autoservisus, plovyklas, laidojimo namus, krematoriumus), maitinimo, kultūros, mokslo, gydymo sporto paskirties pastatai, kuriuose vykdoma veikla nesukelia neigiamo poveikio gyvenamajai aplinkai.	a XXI
B3	36609	GV	KT	G1, V, K, R, B, E, I1, I2	11	-	*	0,4	vd	1000	2000	10-50	1-3	Vieno ir dviejų butų gyvenamosios paskirties pastatai su pagalbinio ūkio paskirties pastatais; gyventojų kasdieninių poreikių aptarnavimui skirti prekybos, paslaugų (išskyrus autoservisus, plovyklas, laidojimo namus, krematoriumus), maitinimo, kultūros, mokslo, gydymo sporto paskirties pastatai, kuriuose vykdoma veikla nesukelia neigiamo poveikio gyvenamajai aplinkai.	a I
B4	21723	BZ	KT	B, E, V, R, I2	-	-	-	-	-	-	-	15	-	-	a I, II, VI, XXIX
B5	33463	GV	KT	G1, V, K, R, B, E, I1, I2	11	-	*	0,4	vd	1000	2000	10-50	1-3	Vieno ir dviejų butų gyvenamosios paskirties pastatai su pagalbinio ūkio paskirties pastatais; gyventojų kasdieninių poreikių aptarnavimui skirti prekybos, paslaugų (išskyrus autoservisus, plovyklas, laidojimo namus, krematoriumus), maitinimo, kultūros, mokslo, gydymo sporto paskirties pastatai, kuriuose vykdoma veikla nesukelia neigiamo poveikio gyvenamajai aplinkai.	a
B6	1393	BZ	KT	B, E, V, R, I1, I2	-	-	-	-	-	-	-	15	-	-	a
B7	45585	GV	KT	G1, V, K, R, B, E, I1, I2	11	-	*	0,4	vd	1000	2000	10-50	1-3	Vieno ir dviejų butų gyvenamosios paskirties pastatai su pagalbinio ūkio paskirties pastatais; gyventojų kasdieninių poreikių aptarnavimui skirti prekybos, paslaugų (išskyrus autoservisus, plovyklas, laidojimo namus, krematoriumus), maitinimo, kultūros, mokslo, gydymo sporto paskirties pastatai, kuriuose vykdoma veikla nesukelia neigiamo poveikio gyvenamajai aplinkai.	a
B8	30289	GV	KT	G1, V, K, R, B, E, I1, I2	11	-	*	0,4	vd	1000	2000	10-50	1-3	Vieno ir dviejų butų gyvenamosios paskirties pastatai su pagalbinio ūkio paskirties pastatais; gyventojų kasdieninių poreikių aptarnavimui skirti prekybos, paslaugų (išskyrus autoservisus, plovyklas, laidojimo namus, krematoriumus), maitinimo, kultūros, mokslo, gydymo sporto paskirties pastatai, kuriuose vykdoma veikla nesukelia neigiamo poveikio gyvenamajai aplinkai.	a XXI
B9	908	BZ	KT	B, E, V, R, I1, I2	-	-	-	-	-	-	-	15	-	-	a XXI
B10	153452	TK	KT	I2	-	-	-	-	-	-	-	-	-	-	I, II, VI, IX, XXI, XXIX, XLVIII, XLIX
C1	151020	BZ	KT	E, B, V, R, I1, I2	-	-	-	-	-	-	-	50	-	-	a, b I, II, VI, XXI, XXIX, XXXI
C2	3494	PR	KT	P, K, B, E, I1, I2	13	-	30	0,8	ko	-	-	50	1-3	Negyvenamieji transporto, garažų, gamybos ir pramonės, sandėliavimo, specialiosios paskirties pastatai; Pagrindinės ūkinės veiklos aptarnavimui skirti negyvenamieji prekybos, paslaugų, maitinimo paskirties pastatai.	a, b VI, XXI, XXIX, XXXI
C3	6448	GV	KT	G1, V, K, R, B, E, I1, I2	11	-	*	0,4	vd	1000	2000	50	1-3	Vieno ir dviejų butų gyvenamosios paskirties pastatai su pagalbinio ūkio paskirties pastatais; gyventojų kasdieninių poreikių aptarnavimui skirti prekybos, paslaugų (išskyrus autoservisus, plovyklas, laidojimo namus, krematoriumus), maitinimo, kultūros, mokslo, gydymo sporto paskirties pastatai, kuriuose vykdoma veikla nesukelia neigiamo poveikio gyvenamajai aplinkai.	a, b VI, XXI, XXIX, XXXI
C4	7258	GV	KT	G1, V, K, R, B, E, I1, I2	11	-	*	0,4	vd	1000	2000	10-50	1-3	Vieno ir dviejų butų gyvenamosios paskirties pastatai su pagalbinio ūkio paskirties pastatais; gyventojų kasdieninių poreikių aptarnavimui skirti prekybos, paslaugų (išskyrus autoservisus, plovyklas, laidojimo namus, krematoriumus), maitinimo, kultūros, mokslo, gydymo sporto paskirties pastatai, kuriuose vykdoma veikla nesukelia neigiamo poveikio gyvenamajai aplinkai.	a II, VI, XXI, XXIX
C5	38272	GV	KT	G1, V, K, R, B, E, I1, I2	11	-	*	0,4	vd	1000	2000	10-50	1-3	Vieno ir dviejų butų gyvenamosios paskirties pastatai su pagalbinio ūkio paskirties pastatais; gyventojų kasdieninių poreikių aptarnavimui skirti prekybos, paslaugų (išskyrus autoservisus, plovyklas, laidojimo namus, krematoriumus), maitinimo, kultūros, mokslo, gydymo sporto paskirties pastatai, kuriuose vykdoma veikla nesukelia neigiamo poveikio gyvenamajai aplinkai.	a, b I, VI, XXI, XXIX, XXXI
C6	2823	GV	KT	G1, V, K, R, B, E, I1, I2	11	-	*	0,4	vd	1000	2000	10-50	1-3	Vieno ir dviejų butų gyvenamosios paskirties pastatai su pagalbinio ūkio paskirties pastatais; gyventojų kasdieninių poreikių aptarnavimui skirti prekybos, paslaugų (išskyrus autoservisus, plovyklas, laidojimo namus, krematoriumus), maitinimo, kultūros, mokslo, gydymo sporto paskirties pastatai, kuriuose vykdoma veikla nesukelia neigiamo poveikio gyvenamajai aplinkai.	a XXI, XXIX
C7	5296	BZ	KT	E, B, V, R, I2	-	-	-	-	-	-	-	15	-	-	a II, XXI, XXIX
C8	18605	BZ	KT	E, B, V, R, I1, I2	-	-	-	-	-	-	-	15	-	-	a, b II, VI, XXI, XXIX, XXXI
D1	28421	BZ	KT	E, B, V, R, I2	-	-	-	-	-	-	-	50	-	-	a, b VI, XXI, XXVI, XXIX, XXXI
D2	95646	ZU	Z	Z2, Z4	12	-	10	0,2	lp	-	-	-	-	-	I, VI, XV, XXI, XXIX
D3	34364	GV	KT	G1, V, K, R, B, E, I1, I2	11	-	*	0,3	vd	1000	2000	10-50	1-3	Vieno ir dviejų butų gyvenamosios paskirties pastatai su pagalbinio ūkio paskirties pastatais; gyventojų kasdieninių poreikių aptarnavimui skirti prekybos, paslaugų (išskyrus autoservisus, plovyklas, laidojimo namus, krematoriumus), maitinimo, kultūros, mokslo, gydymo sporto paskirties pastatai, kuriuose vykdoma veikla nesukelia neigiamo poveikio gyvenamajai aplinkai.	a, b I, VI, XXI, XXIX, XXXI
D4	19305	GV	KT	G1, V, K, R, B, E, I1, I2	11	-	*	0,3	vd	1000	2000	10-50	1-3	Vieno ir dviejų butų gyvenamosios paskirties pastatai su pagalbinio ūkio paskirties pastatais; gyventojų kasdieninių poreikių aptarnavimui skirti prekybos, paslaugų (išskyrus autoservisus, plovyklas, laidojimo namus, krematoriumus), maitinimo, kultūros, mokslo, gydymo sporto paskirties pastatai, kuriuose vykdoma veikla nesukelia neigiamo poveikio gyvenamajai aplinkai.	a, b I, II, XXI, XXIX, XXXI
D5	24415	GV	KT	G1, V, K, R, B, E, I1, I2	11	-	*	0,3	vd	1000	2000	10-50	1-3	Vieno ir dviejų butų gyvenamosios paskirties pastatai su pagalbinio ūkio paskirties pastatais; gyventojų kasdieninių poreikių aptarnavimui skirti prekybos, paslaugų (išskyrus autoservisus, plovyklas, laidojimo namus, krematoriumus), maitinimo, kultūros, mokslo, gydymo sporto paskirties pastatai, kuriuose vykdoma veikla nesukelia neigiamo poveikio gyvenamajai aplinkai.	a, b I, VI, XXXI
D6	13070	GV	KT	G1, V, K, R, B, E, I1, I2	11	-	*	0,3	vd	1000	2000	10-50	1-3	Vieno ir dviejų butų gyvenamosios paskirties pastatai su pagalbinio ūkio paskirties pastatais; gyventojų kasdieninių poreikių aptarnavimui skirti prekybos, paslaugų (išskyrus autoservisus, plovyklas, laidojimo namus, krematoriumus), maitinimo, kultūros, mokslo, gydymo sporto paskirties pastatai, kuriuose vykdoma veikla nesukelia neigiamo poveikio gyvenamajai aplinkai.	a, b II, VI, XXXI, XLIX
D7	91935	ZR	Z	Z3	11	-	10	0,1	lp	-	-	50	1-3	Negyvenamieji poilsio paskirties pastatai, skirti kaimo turizmo paslaugoms teikti.	a, b VI, XV, XXI, XXVI, XXIX, XXXI
D8	17967	GV	KT	G1, V, K, R, B, E, I1, I2	11	-	*	0,3	vd	1000	2000	10-50	1-3	Vieno ir dviejų butų gyvenamosios paskirties pastatai su pagalbinio ūkio paskirties pastatais; gyventojų kasdieninių poreikių aptarnavimui skirti prekybos, paslaugų (išskyrus autoservisus, plovyklas, laidojimo namus, krematoriumus), maitinimo, kultūros, mokslo, gydymo sporto paskirties pastatai, kuriuose vykdoma veikla nesukelia neigiamo poveikio gyvenamajai aplinkai.	a, b VI, XXI, XXXI
D9	22648	GV	KT	G1, V, K, R, B, E, I1, I2	11	-	*	0,3	vd	1000	2000	10-50	1-3	Vieno ir dviejų butų gyvenamosios paskirties pastatai su pagalbinio ūkio paskirties pastatais; gyventojų kasdieninių poreikių aptarnavimui skirti prekybos, paslaugų (išskyrus autoservisus, plovyklas, laidojimo namus, krematoriumus), maitinimo, kultūros, mokslo, gydymo sporto paskirties pastatai, kuriuose vykdoma veikla nesukelia neigiamo poveikio gyvenamajai aplinkai.	a, b I, VI, XXXI
D10	14514	GV	KT	G1, V, K, R, B, E, I1, I2	11	-	*	0,3	vd	1000	2000	10-50	1-3	Vieno ir dviejų butų gyvenamosios paskirties pastatai su pagalbinio ūkio paskirties pastatais; gyventojų kasdieninių poreikių aptarnavimui skirti prekybos, paslaugų (išskyrus autoservisus, plovyklas, laidojimo namus, krematoriumus), maitinimo, kultūros, mokslo, gydymo sporto paskirties pastatai, kuriuose vykdoma veikla nesukelia neigiamo poveikio gyvenamajai aplinkai.	a, b I, II, VI, XXXI
D11	141312	BZ	KT	E, B, V, R, I2	-	-	-	-	-	-	-	50	-	-	a, b II, VI, XXVI, XXIX, XXXI
D12	36552	ZU	Z	Z4	-	-	-	-	-	-	-	-	-	-	b XV, XXVI, XXIX, XXXI, XLI
D13	29910	GV	KT	G1, V, K, R, B, E, I1, I2	11	-	*	0,3	vd	1000	2000	10-50	1-3	Vieno ir dviejų butų gyvenamosios paskirties pastatai su pagalbinio ūkio paskirties pastatais; gyventojų kasdieninių poreikių aptarnavimui skirti prekybos, paslaugų (išskyrus autoservisus, plovyklas, laidojimo namus, krematoriumus), maitinimo, kultūros, mokslo, gydymo sporto paskirties pastatai, kuriuose vykdoma veikla nesukelia neigiamo poveikio gyvenamajai aplinkai.	a, b II, VI, XXVI, XXIX, XXXI
D14	16390	GV	KT	G1, V, K, R, B, E, I1, I2	11	-	*	0,3	vd	1000	2000	10-50	1-3	Vieno ir dviejų butų gyvenamosios paskirties pastatai su pagalbinio ūkio paskirties pastatais; gyventojų kasdieninių poreikių aptarnavimui skirti prekybos, paslaugų (išskyrus autoservisus, plovyklas, laidojimo namus, krematoriumus), maitinimo, kultūros, mokslo, gydymo sporto paskirties pastatai, kuriuose vykdoma veikla nesukelia neigiamo poveikio gyvenamajai aplinkai.	a, b II, VI, XXVI, XXIX, XXXI
D15	33576	TK	KT	I2	-	-	-	-	-	-	-	-	-	-	b I, II, VI, XV, XXI, XXIX, XXXI

Teritorijos naudojimo tipas:
MI – Miškai ir miškingos teritorijos
ZU – Specializuotų ūkių ir žemės ūkio teritorija
ZR – Rekreacinio naudojimo žemės ūkio teritorija
ZS – Sodininkų bendrijų teritorija
GV – Vienbučių ir dvibučių gyvenamųjų pastatų teritorija
GG – Gyvenamoji teritorija
GC – Mišri centro teritorija
SI – Socialinės infrastruktūros teritorija
SK – Specializuotų kompleksų teritorija
PA – Paslaugų teritorija
PR – Pramonės ir sandėliavimo teritorija
TI – Inžinerinė infrastruktūros teritorija
TK – Inžinerinės infrastruktūros koridorius
BZ – Bendro naudojimo erdvių, želdynų teritorija

Žemės naudojimo paskirtis:
Z –Žemės ūkio paskirties žemė
M – Miškų ūkio paskirties žemė
KT – Kitos paskirties žemė

Užstatymo tipai:
pr_a – perimetrinis reguliarus (nepilnai uždari kvartalai)
vd – vienbutis ir dvibutis užstatymas
lp – laisvo planavimo
ko – pramonės ir infrastruktūros įmonių kompleksai
kt – kitas

Žemės naudojimo būdai:
Z1 – Mėgėjų sodų žemės sklypai
Z2 – Specializuotų sodininkystės, gėlininkystės, šiltnamių, medelynų ir kitų specializuotų ūkių
Z3 – Rekreacinio naudojimo žemės sklypai
Z4 – Kiti žemės ūkio paskirties žemės sklypai
Z5 – Sodininkų bendrijų bendrojo naudojimo žemės sklypai
M3 – Apsauginių miškų sklypai
G1 – Vienbučių ir dvibučių gyvenamųjų pastatų teritorijos
G2 – Daugiabučių gyvenamųjų pastatų ir bendrabučių teritorijos
V – Visuomeninės paskirties teritorijos
P – Pramonės ir sandėliavimo objektų teritorijos
K – Komercinės paskirties objektų teritorijos
I1 – Susisiekimo ir inžinerinių komunikacijų aptarnavimo objektų teritorijos
I2 – Susisiekimo ir inžinerinių tinklų koridorių teritorijos
B – Bendro naudojimo (miestų, miestelių ir kaimų ar savivaldybių bendro naudojimo) teritorijos
R – Rekreacinės teritorijos
E – Atskirųjų želdynų teritorijos

Užstatymo tipai:
pr_a – perimetrinis reguliarus (nepilnai uždari kvartalai)
vd – vienbutis ir dvibutis užstatymas
lp – laisvo planavimo
ko – pramonės ir infrastruktūros įmonių kompleksai
kt – kitas

1 – tūrio tankis nustatomas pramonės ir sandėliavimo objektų ir (ar) inžinerinės infrastruktūros teritorijose.
* – Planuojant sodybinio ir vienbučio blokuoto užstatymo teritorijas, didžiausios leistinos žemės sklypų UI ir UT rodiklių reikšmės nustatomos atsižvelgiant į statybos techninį reglamentą STR 2.02.09:2005 „Vienbučiai ir dvibučiai gyvenamieji pastatai“, patvirtintą Lietuvos Respublikos aplinkos ministro 2005 m. liepos 1 d. įsakymu Nr. D1-338 (Žin., 2005, Nr. 93-3464) ir Teritorijų planavimo normų, patvirtintų LR aplinkos ministro 2014 m. sausio 2 d. įsakymu Nr. D1-7, VII skyrių (taikomas koeficientas 0,6). Gamtinio karkaso teritorijose būtina vadovautis LR AM 2007-02-14 įsakymu Nr. D1-96 „Dėl gamtinio karkaso nuostatų patvirtinimo“ patvirtintais Gamtinio karkaso nuostatų reikalavimais – vadovaujantis Nuostatų 11 punktu: „gamtiniame karkase esančių kitos paskirties žemės sklypų užstatymo tankis ribojamas iki 30 procentų ploto <...>“.

Papildomi teritorijos naudojimo reglamentai:
a - priklausomųjų želdynų normos nustatomos vadovaujantis Priklausomųjų želdynų normų (plotų) nustatymo tvarkos aprašu, patvirtintu LR aplinkos ministro 2007 m. gruodžio 21 d. įsakymu Nr. D1-694 su vėlesniais pakeitimais, priklausomai nuo žemės sklypų paskirties/būdo ir sklypų dydžių procentais. Gamtinio karkaso teritorijose būtina vadovautis LR AM 2007-02-14 įsakymu Nr. D1-96 „Dėl gamtinio karkaso nuostatų patvirtinimo“ patvirtintais Gamtinio karkaso nuostatų reikalavimais – vadovaujantis Nuostatų 10 punktu: „<...> keičiant žemės paskirtį iš žemės ūkio į kitą (formuojant gyvenamąsias, pramonės ir sandėliavimo, komercinės paskirties objektų, rekreacines teritorijas), <...>, formuojamos besijungiančios, 50 procentų planuojamos teritorijos užimančios gamtinio karkaso struktūros, kurias gali sudaryti priklausomieji želdynai, vandens telkiniai ir jų dalys, miškų ūkio paskirties žemės sklypai (žemės ūkio paskirties sklype buvusios miško naudmenos), kitos paskirties žemės sklypuose esantys atskirieji (rekreaciniai, apsauginiai, ekologiniai) želdynai“. Projektuojant gatvių želdinius būtina vadovautis Specialiosiomis žemės ir miško naudojimo sąlygomis ir STR 2.06.04:2014 „Gatvės ir vietinės reikšmės keliai. Bendrieji reikalavimai“.
b – pagal Lietuvos potvynių grėsmės žemėlapius (patvirtinti LR aplinkos ministro 2014-08-06 įsakymu Nr. D1-655) planuojamoje teritorijoje yra sniego ir liūčių užliejamų teritorijų prie Nevėžio upės. Planuojamoje teritorijoje esanti Nevėžio upės atkarpa pagal užliejamų teritorijų klasifikatorių patenka į „B“ rizikos teritoriją, kurioje esamos priemonės neužkerta kelio potvynių rizikai didėti. Įgyvendinant Pelėdnagių kaimo detaliojo plano keitimo sprendinius būtina vadovautis potvynių grėsmės ir rizikos žemėlapiais bei taikyti potvynių rizikos valdymo planuose numatytas priemones.

SUTARTINIAI ŽENKLAI
▭ Planuojamos teritorijos riba
▭ Esama Pelėdnagių k. riba
▭ Nustatoma Pelėdnagių k. riba (pagal Kėdainių r. gyvenamųjų vietovių ribų nustatymo specialųjį planą)
▭ Reglamentuojamos teritorijos riba
— · · — Statybos riba
▦ Statybos zona
▦ Pastatas
▭ Registruotas žemės sklypas
▭ Neregistruotas žemės sklypas
▭ Valstybinės reikšmės miškas
⁘ Miškas
🟦 Paviršiniai vandens telkiniai
- - - Paviršinio vandens telkinio apsaugos juosta
— — Paviršinio vandens telkinio apsaugos zona
▨ Potvynių užliejamos teritorijos - didelės tikimybės (10 proc.) potvynis
▨ Potvynių užliejamos teritorijos - vidutinės tikimybės (1 proc.) potvynis
▨ Specializuotų ūkių ir žemės ūkio teritorija su 50 m AZ

Susisiekimo infrastruktūra
🚌 Esamas viešojo transporto sustojimas
⛽ Esama degalinė
▬ Esamas kelias, gatvė
▬ ▬ ▬ Planuojama gatvė
✕ Naikinama gatvės atkarpa
— — — Kelio apsaugos zona
— — Gatvės raudonoji linija
⇄ Naikinamas įvažiavimas - išvažiavimas

Gamtinio karkaso teritorijų ribos
— — Regioninės svarbos migracijos koridorius
- - - Vietinės svarbos migracijos koridorius

Kultūros paveldo objektai ir teritorijos
▭ Pastato fasado mozaika „Melioratoriai"

Saugomos teritorijos
▭ Pelėdnagių botaninis draustinis

Teritorijos naudojimo tipas
🟩 Miškai ir miškingos teritorijos
🟩 Specializuotų ūkių ir žemės ūkio teritorija
▤ Rekreacinio naudojimo žemės ūkio teritorija
▥ Sodininkų bendrijų teritorija
🟨 Vienbučių ir dvibučių gyvenamųjų pastatų teritorija
🟨 Gyvenamoji teritorija
🟫 Mišri centro teritorija
🟧 Socialinės infrastruktūros teritorija
🟧 Specializuotų kompleksų teritorija
🟥 Paslaugų teritorija
🟪 Pramonės ir sandėliavimo teritorija
⬜ Inžinerinės infrastruktūros koridorius
🟩 Bendro naudojimo erdvių, želdynų teritorija

Teritorijos naudojimo reglamentai

Nr.	
T	
1	2
3	4
5	6
a	b

Nr. - teritorijos (jos dalies) numeris
T– teritorijos naudojimo tipas arba pagrindinė žemės naudojimo paskirtis;
1 – žemės naudojimo būdas (būdai);
2 – leistinas pastatų aukštis (metrais);
3 – leistinas žemės sklypo užstatymo tankis;
4 – leistinas žemės sklypo užstatymo intensyvumas;
5 – užstatymo tipas;
6 – priklausomųjų želdynų ir želdinių teritorijų dalys, %;
a, b – papildomi teritorijos naudojimo reglamentai.

Pastabos:
1. Žemės sklypų ribos ir plotai nustatomi žemės sklypų formavimo ir pertvarkymo projektais. Žemės sklypams, patenkantiems į gatvių raudonąsias linijas, nustatomi servitutai (žr. Servitutų brėžinį);
2. Šiuo detaliuoju planu nėra planuojamos vidinės Nagrinėjamų teritorijų gatvės patekimui į esamus sklypus. Nagrinėjamų teritorijų vidinių gatvių detalizavimas galimas rengiant atskirų kvartalų detaliuosius planus ar žemės sklypų formavimo ir pertvarkymo projektus;
3. Gamybinių ir technologinių pastatų, esančių už gyvenamosios aplinkos ribų, galimas aukštis – iki 14 m, neskaitant technologiškai būtinų elementų (antenų, vandens bokštų ir pan.);
4. Paviršinių vandens telkinių juostos yra preliminarios ir gali būti patikslintos vadovaujantis Paviršinių vandens telkinių apsaugos zonų ir pakrančių apsaugos juostų nustatymo tvarkos aprašo, patvirtinto LR AM 2001-11-07 įsakymu Nr. 540 „Dėl paviršinių vandens telkinių apsaugos zonų ir pakrančių apsaugos juostų nustatymo tvarkos aprašo patvirtinimo“, nustatyta tvarka. Statinių statyba vykdoma vadovaujantis Specialiųjų žemės ir miško naudojimo sąlygų XXIX skyriaus reikalavimais;
5. Planuojamoje teritorijoje išvystytai inžinerinei infrastruktūrai galioja apsaugos zonos, kurios dydis ir veiklos apribojimai pateikti LRV 1992 m. gegužės 12 d. nutarime Nr. 343 „Dėl specialiųjų žemės ir miško naudojimo sąlygų patvirtinimo“ (su vėlesniais pakeitimais), t.y. teritorijoje visi iki šiol galioję apribojimai lieka galioti. Teritorijose, kuriose galimas užstatymas patenka į inžinerinės infrastruktūros apsaugos zonas, parinkus statinio vietą būtina nepažeisti tinklų apsaugos zonų, nesant galimybei išsaugoti inžinerinės infrastruktūros būtina gauti technines sąlygas iš eksploatuojančių įmonių dėl inžinerinės infrastruktūros iškėlimo;
6. Inžinerinė infrastruktūra turi būti vystoma pagal poreikį įsisavinant naujas teritorijas (sklypus). Prieš įrengiant inžinerinę infrastruktūrą būtina gauti technines sąlygas iš tinklus eksploatuojančios įmonės dėl prisijungimo vietos ir vystymo. Įrengus inžinerinę infrastruktūrą sklypuose būtina įregistruoti apribojimus atsirandančius kartu su infrastruktūros įvedimu. Apribojimai turi būti įregistruoti nekilnojamojo turto registre;
7. Žemės naudojimo apribojimai gali būti tikslinami rengiant atskirų kvartalų detaliuosius planus ar žemės sklypų formavimo ir pertvarkymo projektus arba atliekant kadastrinius matavimus.

KARTOGRAFINIS PAGRINDAS:
1. Lietuvos Respublikos teritorijos M 1:10000 skaitmeninis rastrinis ortofotografinis žemėlapis ORT10LT
NŽT © Nacionalinė žemės tarnyba prie Žemės ūkio ministerijos, 2015
2.Georeferencinio pagrindo kadastro erdvinių duomenų rinkinys (GRPK)
NŽT © Nacionalinė žemės tarnyba prie Žemės ūkio ministerijos, 2018
DUOMENŲ ŠALTINIAI:
1. Specialiosios žemės ir miško naudojimo sąlygos (patvirtintos LR Vyriausybės 1992.05.12 mutarimu Nr. 343 su vėlesniais pakeitimais)
2. NT Kadastro, Adresų registro duomenys © VĮ "Registrų centras", 2018
3. Lietuvos Respublikos saugomų teritorijų valstybės kadastro duomenys
© Valstybinė saugomų teritorijų tarnyba prie Aplinkos ministerijos, [2018]
4. Lietuvos Respublikos kultūros vertybių registras © Kultūros paveldo departamentas prie Kultūros ministerijos, 2018
5. Valstybinė miškų tarnyba prie Aplinkos apsaugos ministerijos, 2018
6. Aplinkos apsaugos agentūra, 2018
7. AB "Energijos skirstymo operatorius", 2018
8. AB "Litgrid", 2018
9. AB "Panevėžio energija", 2018
10. UAB "Kėdainių vandenys", 2018
11. AB Telia Lietuva, 2018

KVAL. PATV. DOK. NR.	atamis Žirmūnų g. 139, Vilnius Tel. (8-5) 2728334, Faks. (8-5) 2031280				PLANO PAVADINIMAS Pelėdnagių kaimo detaliojo plano keitimas		
TPV0081	PV	E. Grablevskienė		2019.03	PLANAVIMO PROCESO STADIJA, BRĖŽINIO PAVADINIMAS Sprendiniai. Reglamentų brėžinys M 1:2 000		
TPV0034	PDV	Ž. Grabauskas		2019.03			
	GIS inž.	V. Ulenskas		2019.03			
KALBOS TRUMP. LT	PLANAVIMO ORGANIZATORIUS KĖDAINIŲ RAJONO SAVIVALDYBĖS ADMINISTRACIJOS DIREKTORIUS				SUTARTIES NR. AT-18T-1322	LAPAS 1	LAPŲ 1