

Projekto Nr. **116.1.19**

Statinio projekto pavadinimas

**VANDENTIEKIO IR NUOTEKŲ .ŠALINIMO TINKLŲ
MIŠKO, LAKŠTINGALŲ, KRANTO IR ŠUŠVĖS GATVĖSE
ANGIRIŲ K., JOSVAINIŲ SEN., KĖDAINIŲ R. SAV.
STATYBOS PROJEKTAS**

Statytojas

KĖDAINIŲ RAJONO SAVIVALDYBĖ

Statybos rūšis

NAUJA STATYBA

Statinio kategorija

NESUDĖTINGASIS

Statybos vieta

**MIŠKO, LAKŠTINGALŲ, KRANTO IR ŠUŠVĖS GATVĖSE
ANGIRIŲ K., JOSVAINIŲ SEN., KĖDAINIŲ R. SAV.**

Projekto rengimo stadija

TECHNINIS DARBO PROJEKTAS

Projektinio sprendimo dalys

PROJEKTINIAI PASIŪLYMAI



Bylos žymuo

116.1.19-PP.01


LAIDA 0

PAREIGOS	PAVARDĖ	PARAŠAS
DIREKTORIUS	J.KILDIŠIUS	
STATINIO PROJEKTO VADOVAS, AT. NR.4459	J.KILDIŠIUS	


VILNIUS, 2019 M.

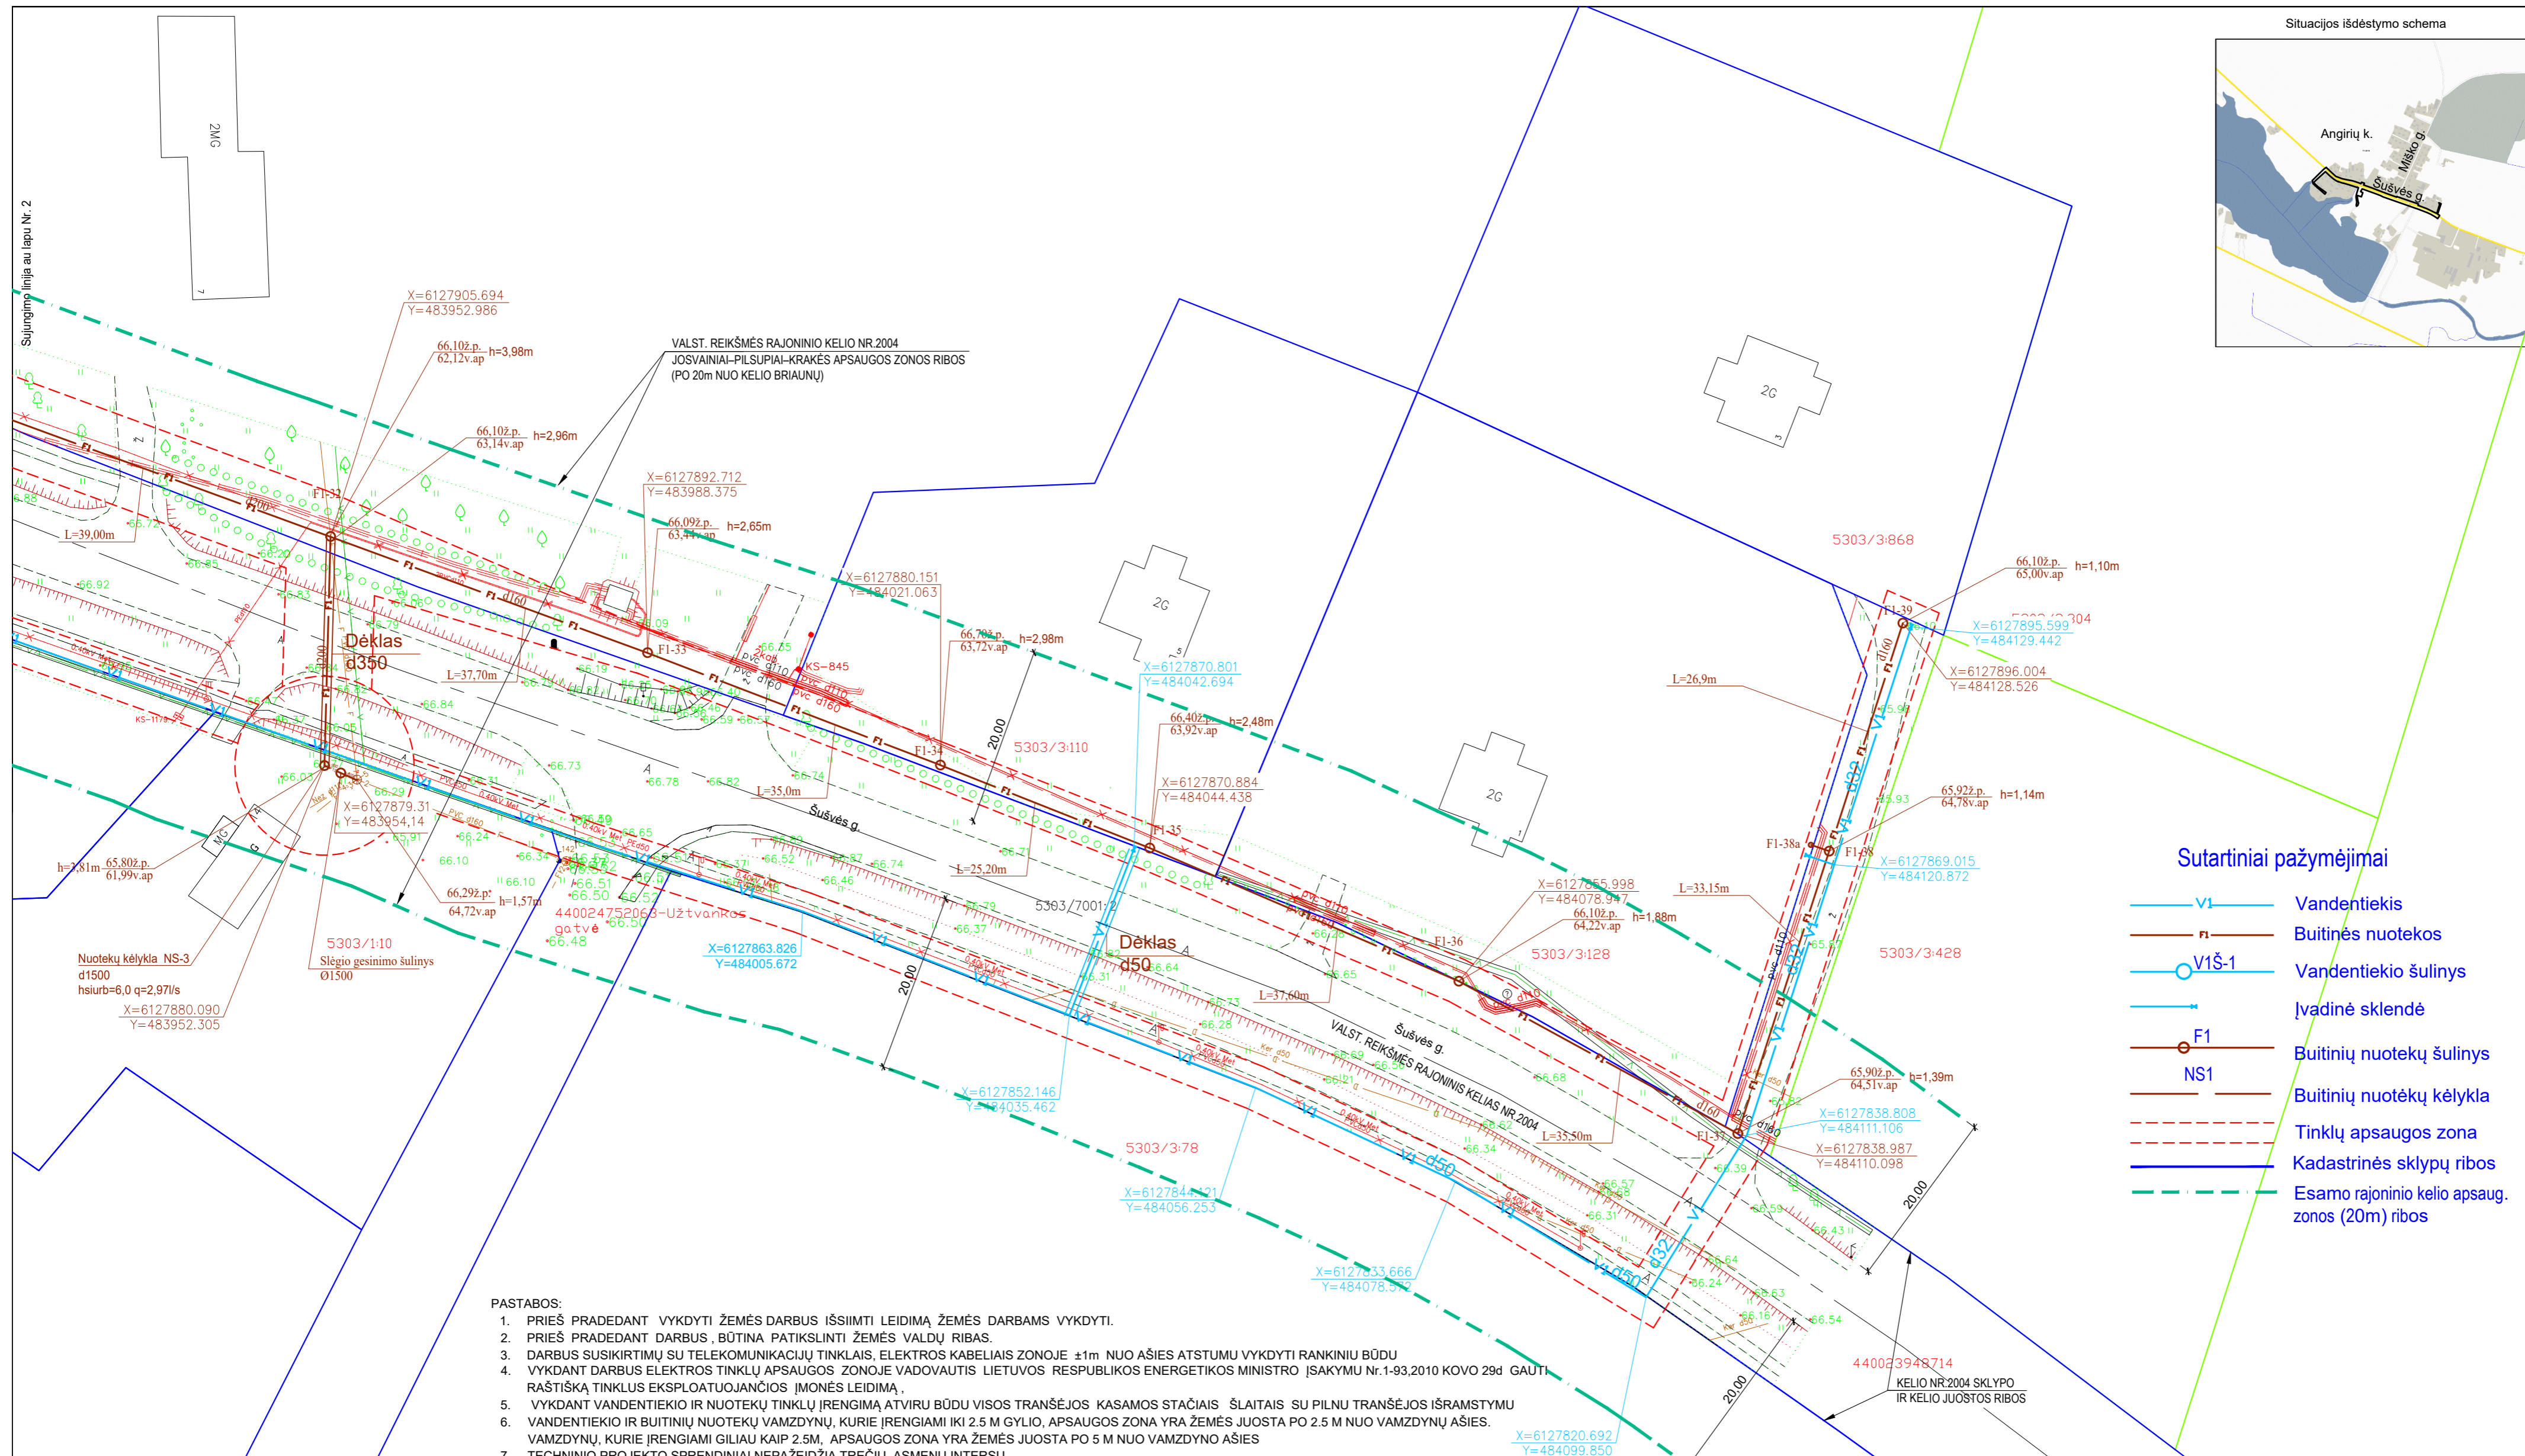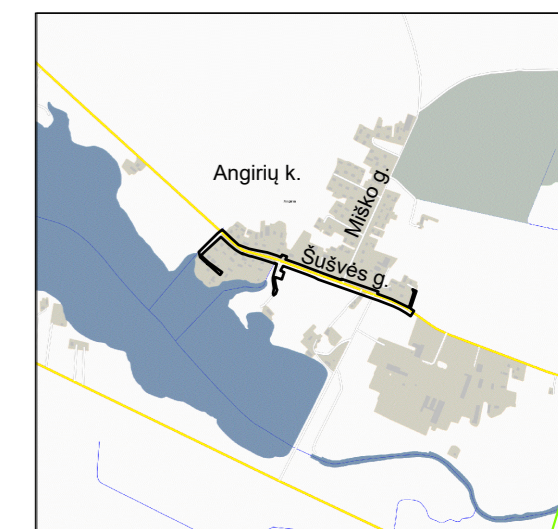

- PASTABOS:**
1. PRIEŠ PRADEDANT VYKDYTI ŽEMĖS DARBUS IŠSIIMTI LEIDIMĄ ŽEMĖS DARBAMS VYKDYTI.
 2. PRIEŠ PRADEDANT DARBUS, BŪTINA PATIKSLINTI ŽEMĖS VALDŲ RIBAS.
 3. DARBUS SUSIKIRTIMŲ SU TELEKOMUNIKACIJŲ TINKLAIS, ELEKTROS KABELIAIS ZONOJE ±1m NUO AŠIES ATSTUMU VYKDYTI RANKINIŲ BŪDU
 4. VYKĐANT DARBUS ELEKTROS TINKLŲ APSAUGOS ZONOJE VADOVAUTIS LIETUVOS RESPUBLIKOS ENERGETIKOS MINISTRO ĮSAKYMU Nr.1-93,2010 KOVO 29d GAUTI RAŠTIŠKĄ TINKLUS EKSPLOATUOJANČIOS ĮMONĖS LEIDIMĄ.
 5. VYKĐANT VANDENTIEKIO IR NUOTEKŲ TINKLŲ ĮRENGIMĄ ATVIRU BŪDU VISOS TRANŠĖJOS KASAMOS STAČIAIS ŠLAITAIS SU PILNU TRANŠĖJOS IŠRAMSTYMU
 6. VANDENTIEKIO IR BUITINIŲ NUOTEKŲ VAMZDYNŲ, KURIE ĮRENGIAMŲ IKI 2.5 M GYLIO, APSAUGOS ZONA YRA ŽEMĖS JUOSTA PO 2.5 M NUO VAMZDYNŲ AŠIES. VAMZDYNŲ, KURIE ĮRENGIAMŲ GILIAU KAIP 2.5M, APSAUGOS ZONA YRA ŽEMĖS JUOSTA PO 5 M NUO VAMZDYNŲ AŠIES
 7. TECHNINIO PROJEKTO SPRENDINIAI NEPAŽEIDŽIA TREČIŲ ASMENŲ INTERSŲ.

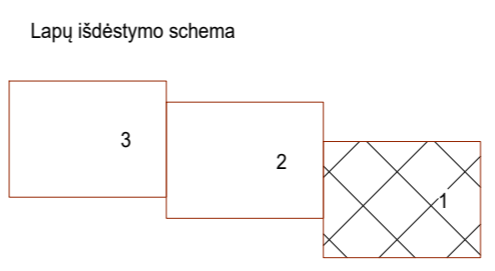

0	2019-10	Statybos leidimui (konkursui) ir statybai
Laida	Išleid. data	
Atestato Nr.	KP UAB KRAŠTO PROJEKTAI IR PARTNERIAI	
4459	PROJ.VAD.	J.KILDIŠIUS
1689	PR.D.VAD.	D.ARLAUSKIENĖ
	PROJ-VO	A.TYLIENĖ
VANDENTIEKIO IR NUOTEKŲ ŠALINIMO TINKLŲ MIŠKO, LAKŠTINGALŲ, KRANTO IR ŠUŠVĖS GATVĖSE ANGIRIŲ K. JOSVAINIŲ SEN., KĖDAINIŲ R. SAV. STAYBOS PROJEKTAS		
VANDENTIEKIO IR NUOTEKŲ ŠALINIMO TINKLAI KRANTO IR ŠUŠVĖS GATVĖSE		
SKLYPO PLANAS SU VANDENTIEKIO IR NUOTEKŲ TINKLAIS M 1:500		Laida
		0
Kalb.trump.		Lapas Lapų
LT	KĖDAINIŲ RAJONO SAVIVALDYBĖ	116.1.19 - V1, F1 - PP - LVN.B-01
		1 3

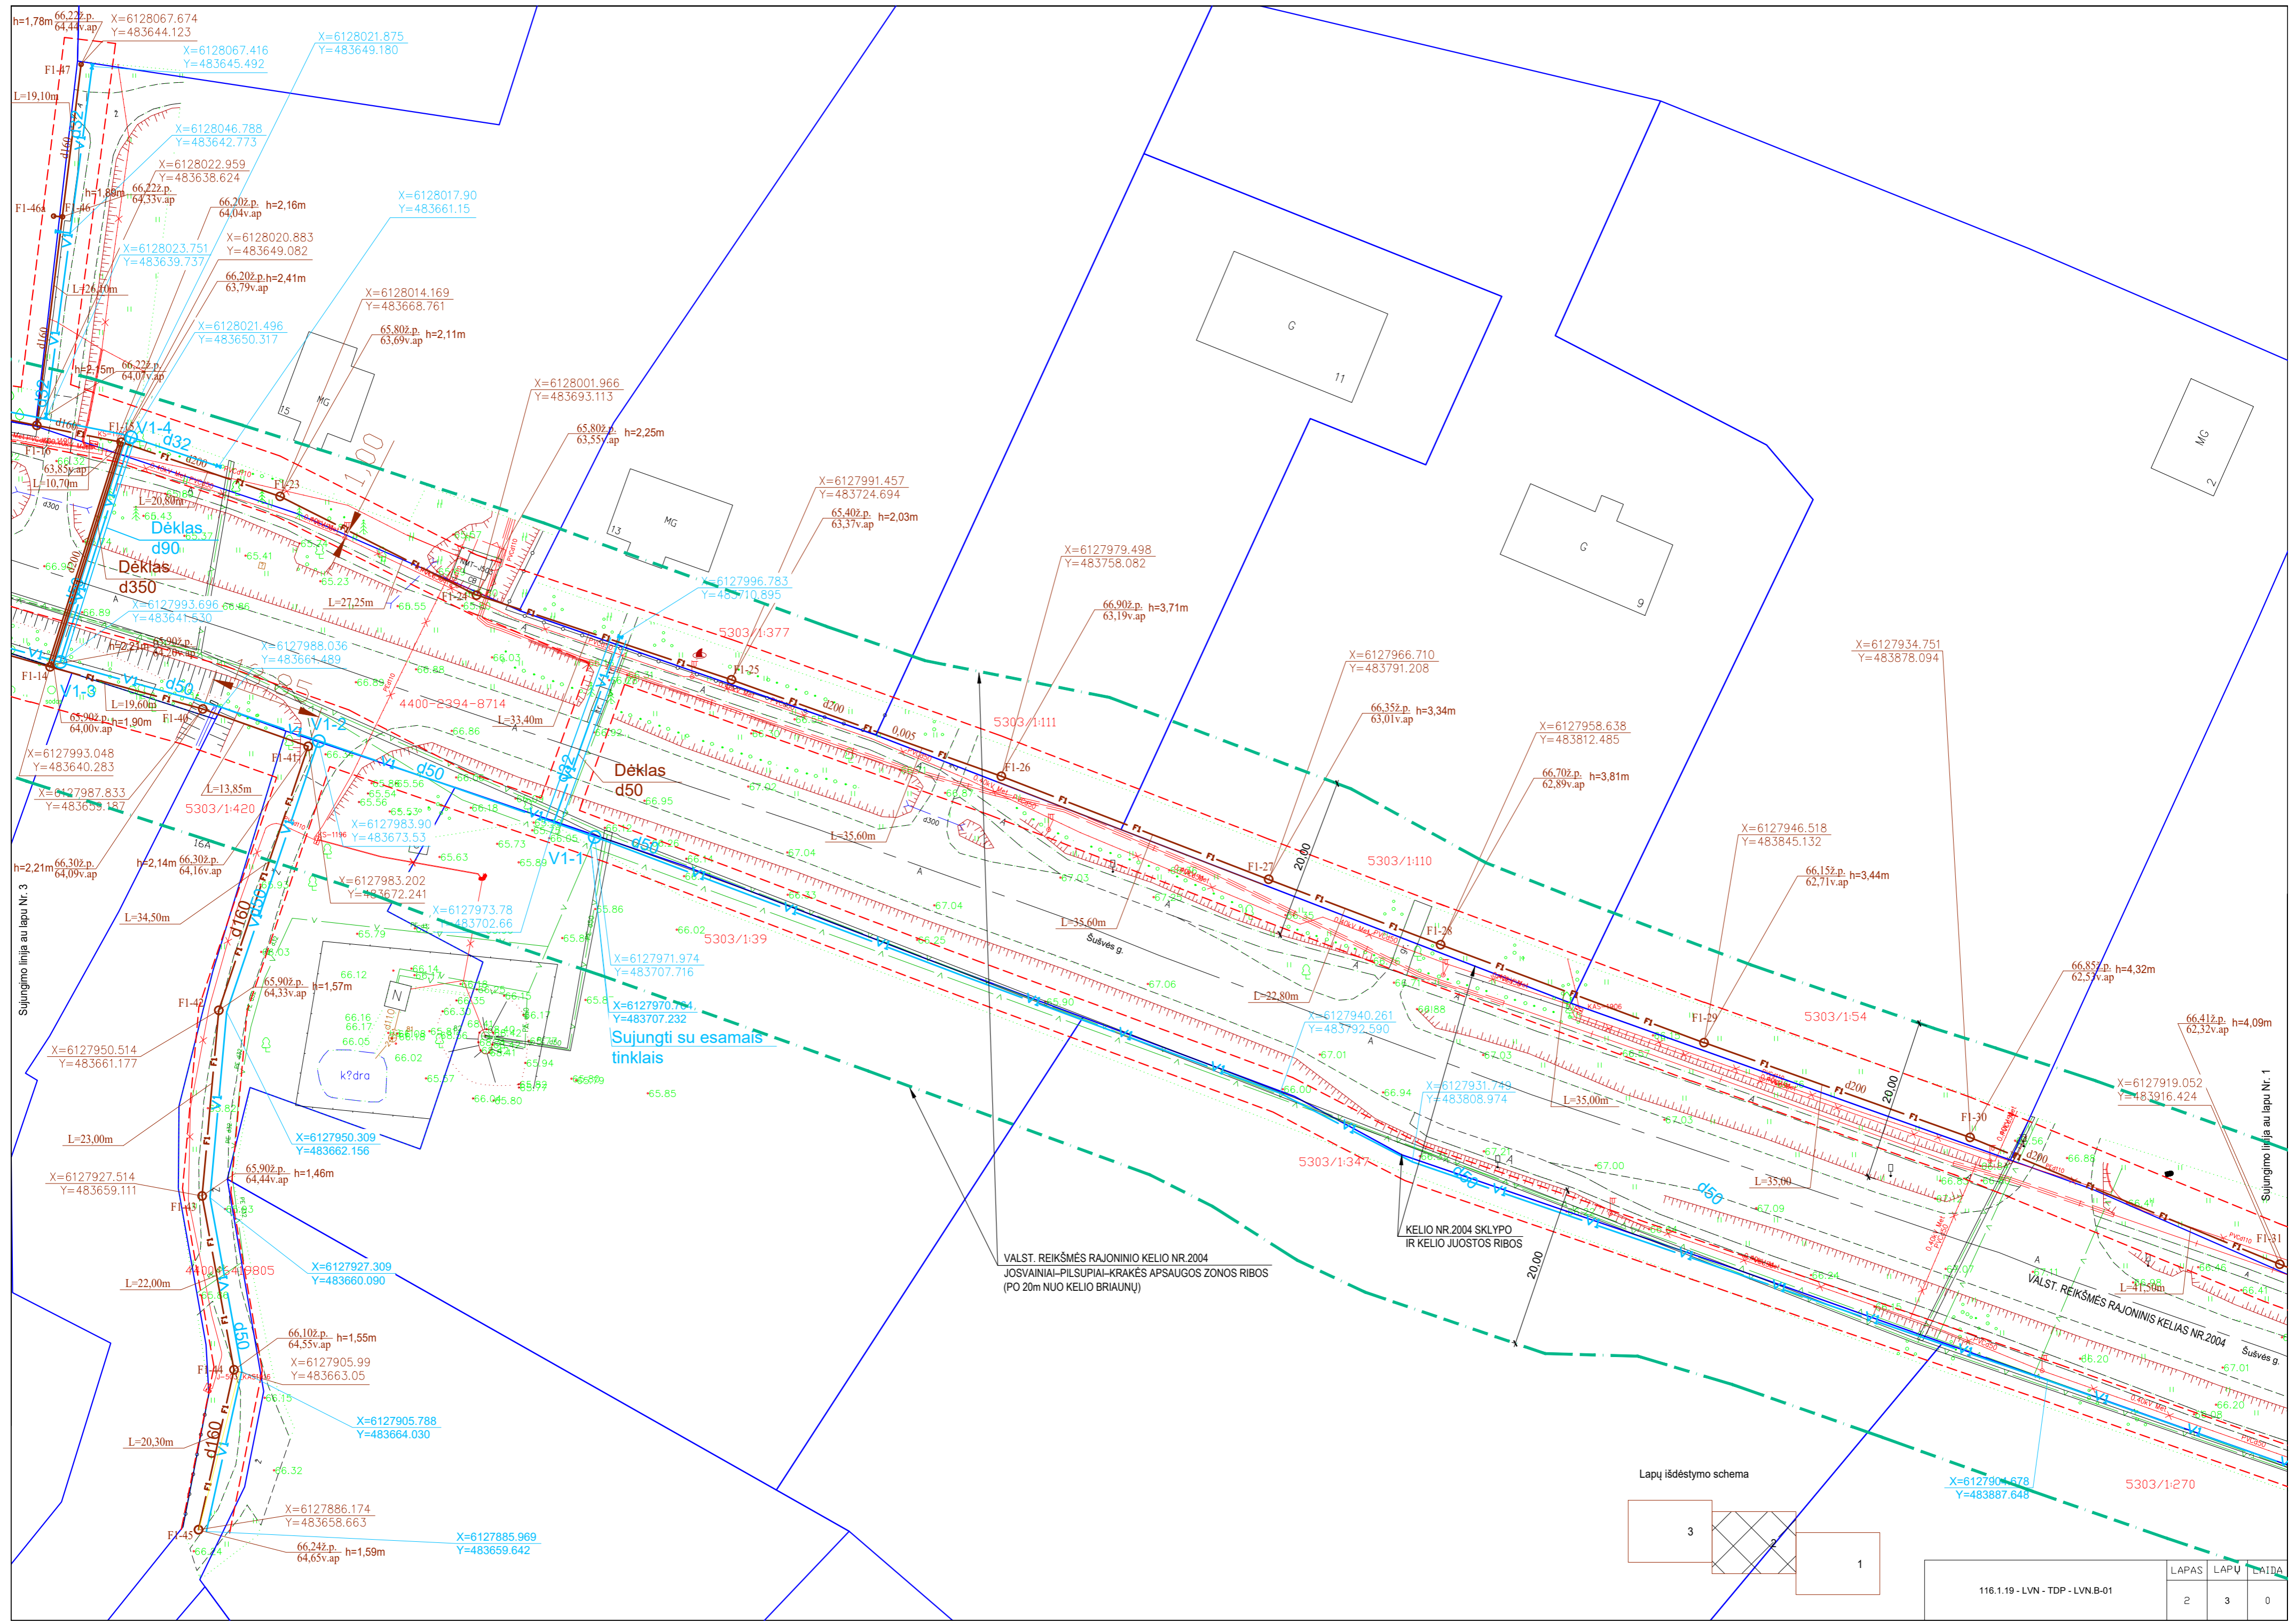


Sujungti su esamiis tinklais

VALST. REIKŠMĖS RAJONINIO KELIO NR.2004 JOSVAINIAI-PILSUIPAI-KRAKĖS APSAUGOS ZONOS RIBOS (PO 20m NUO KELIO BRIAUNŲ)




KELIO NR.2004 SKLYPO IR KELIO JUOSTOS RIBOS

VALST. REIKŠMĖS RAJONINIS KELIAS NR.2004


Lapų išdėstymo schema

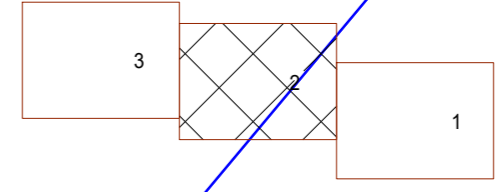

116.1.19 - LVN - TDP - LVN.B-01	LAPAS	LAPŲ	LAIDA
	2	3	0

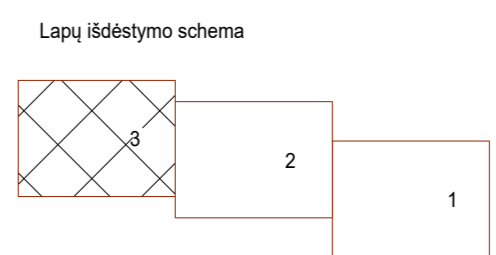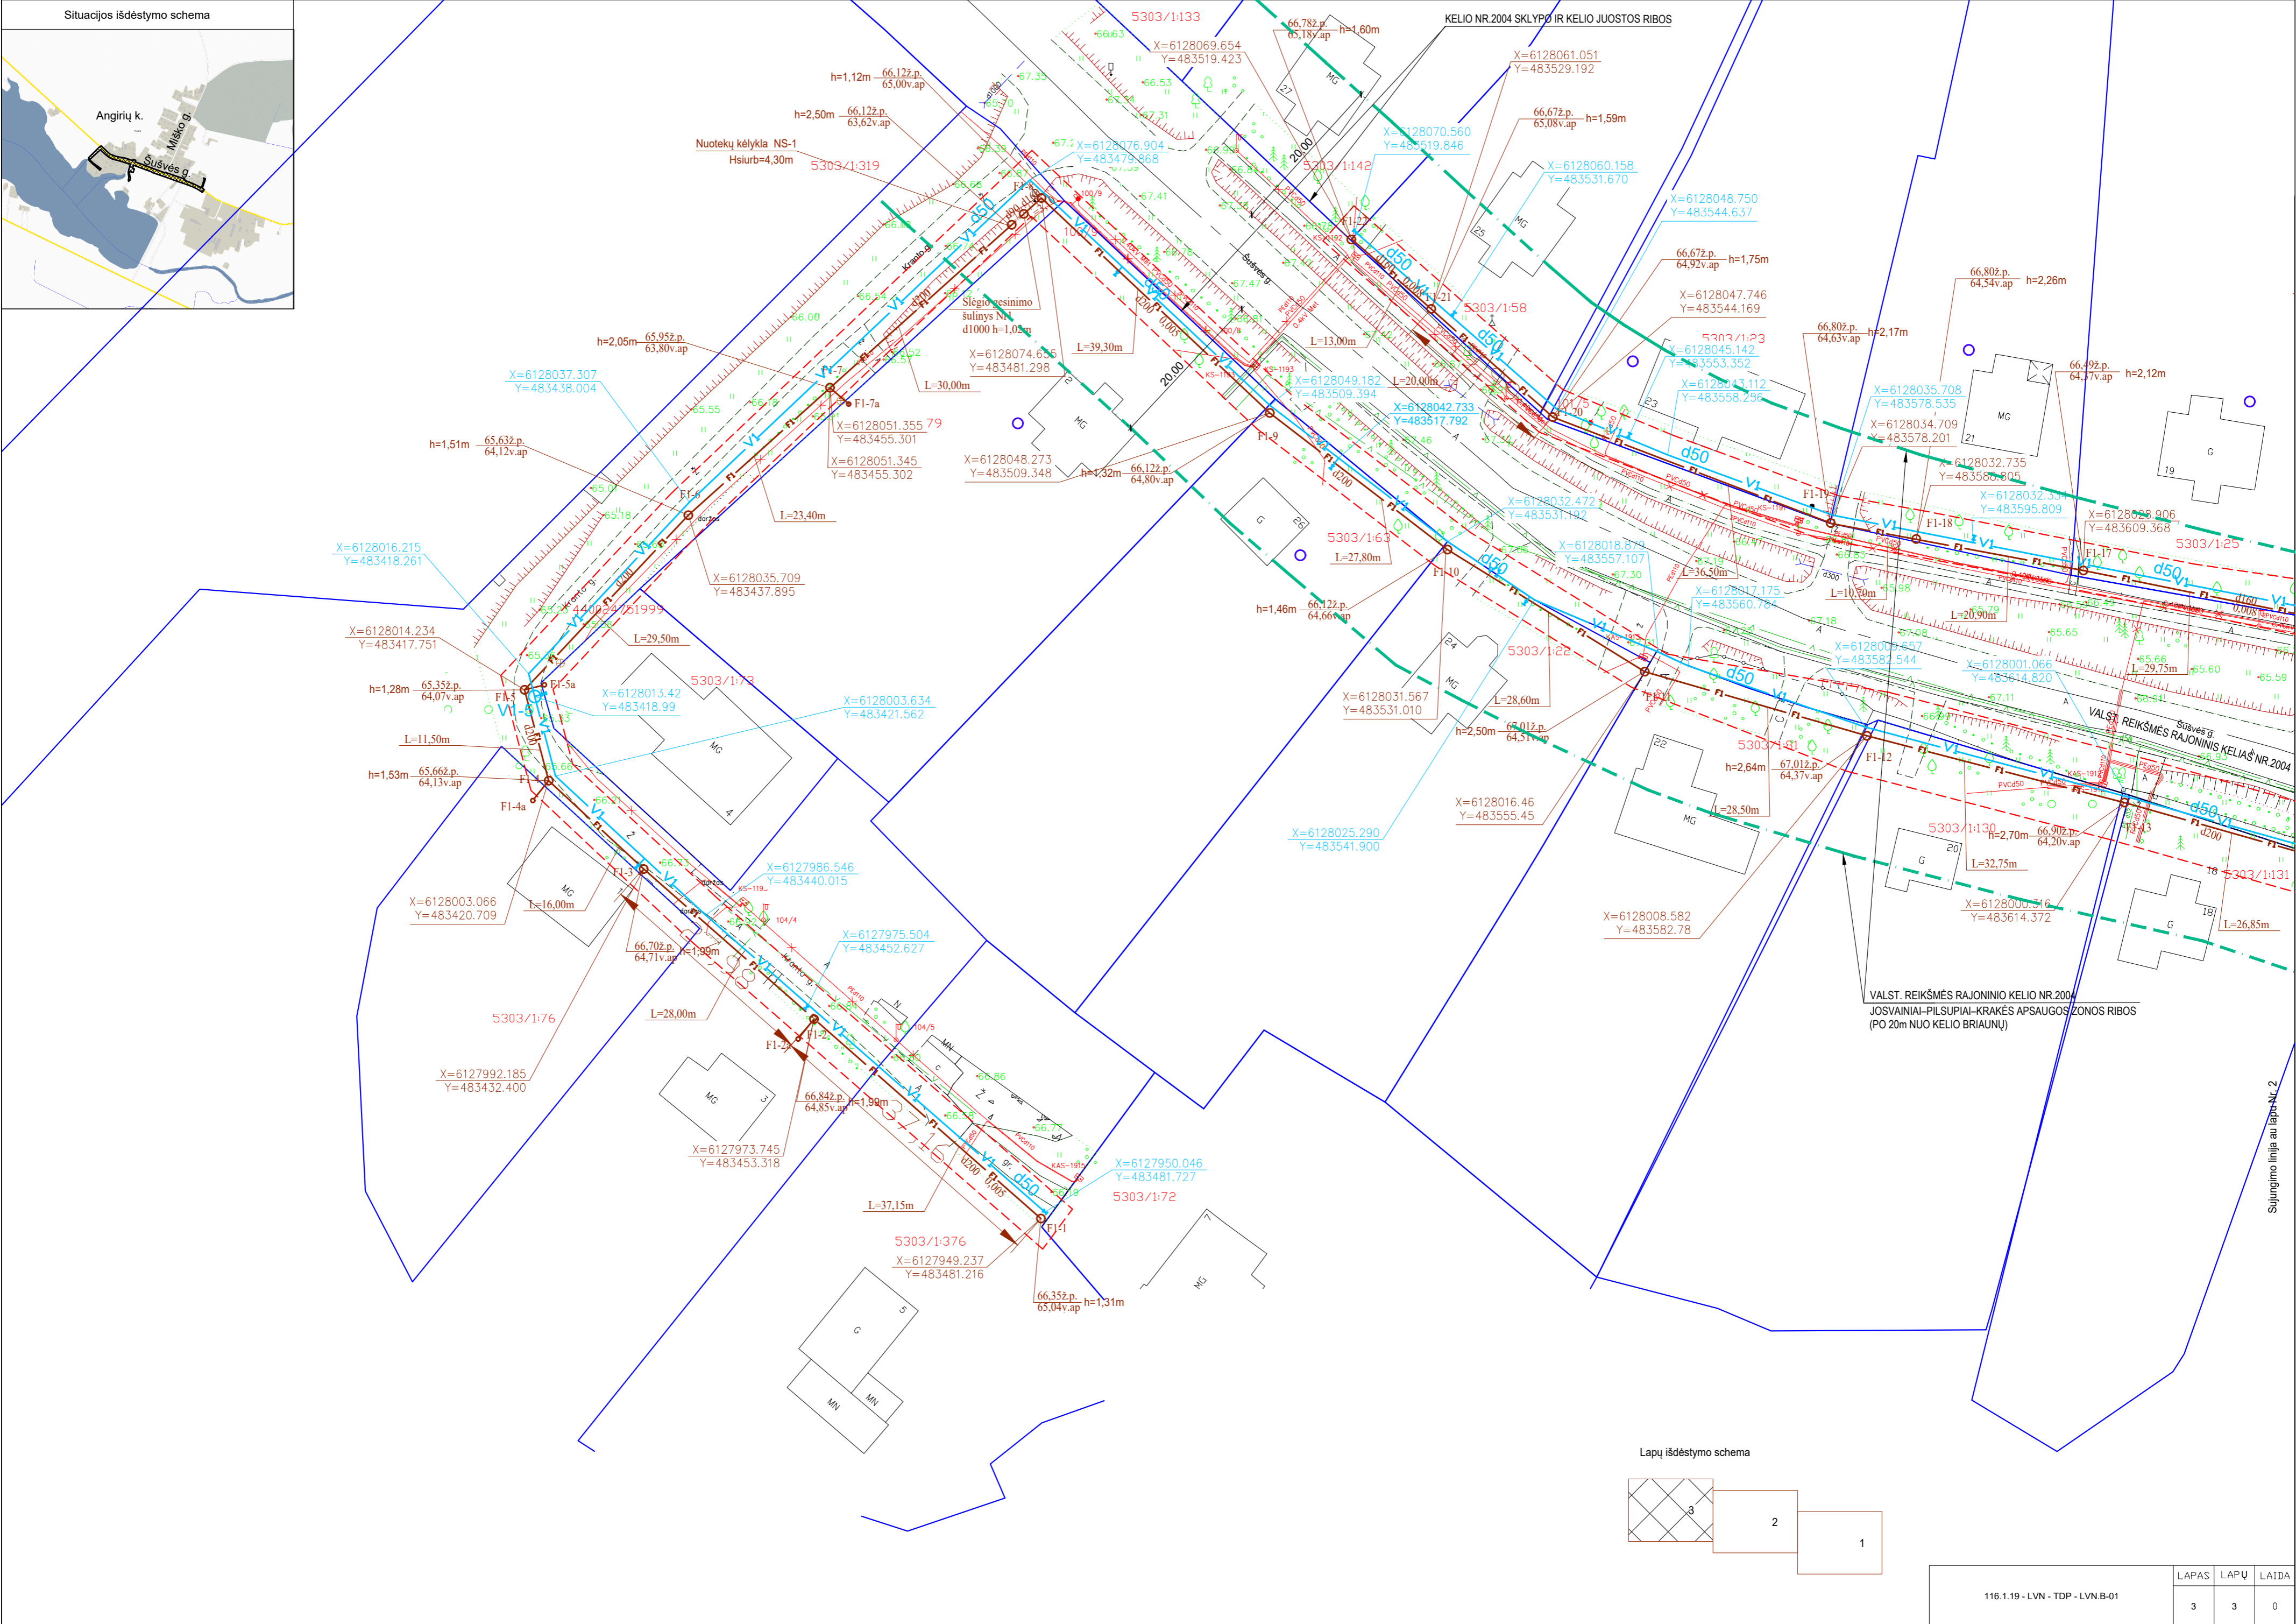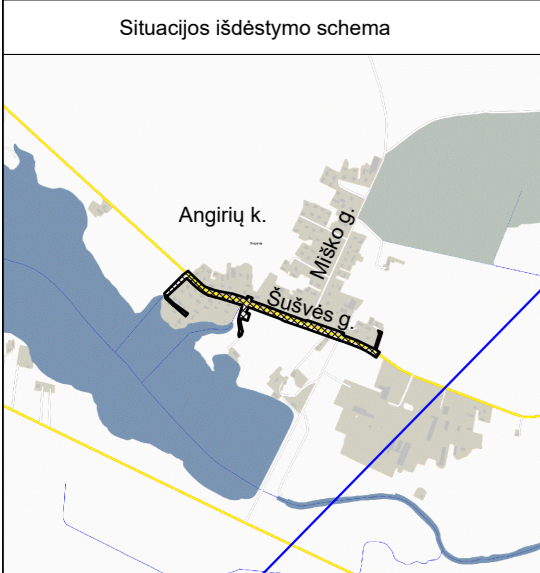

LAPAS	LAPŲ	LAIDA
116.1.19 - LVN - TDP - LVN.B-01	3	0

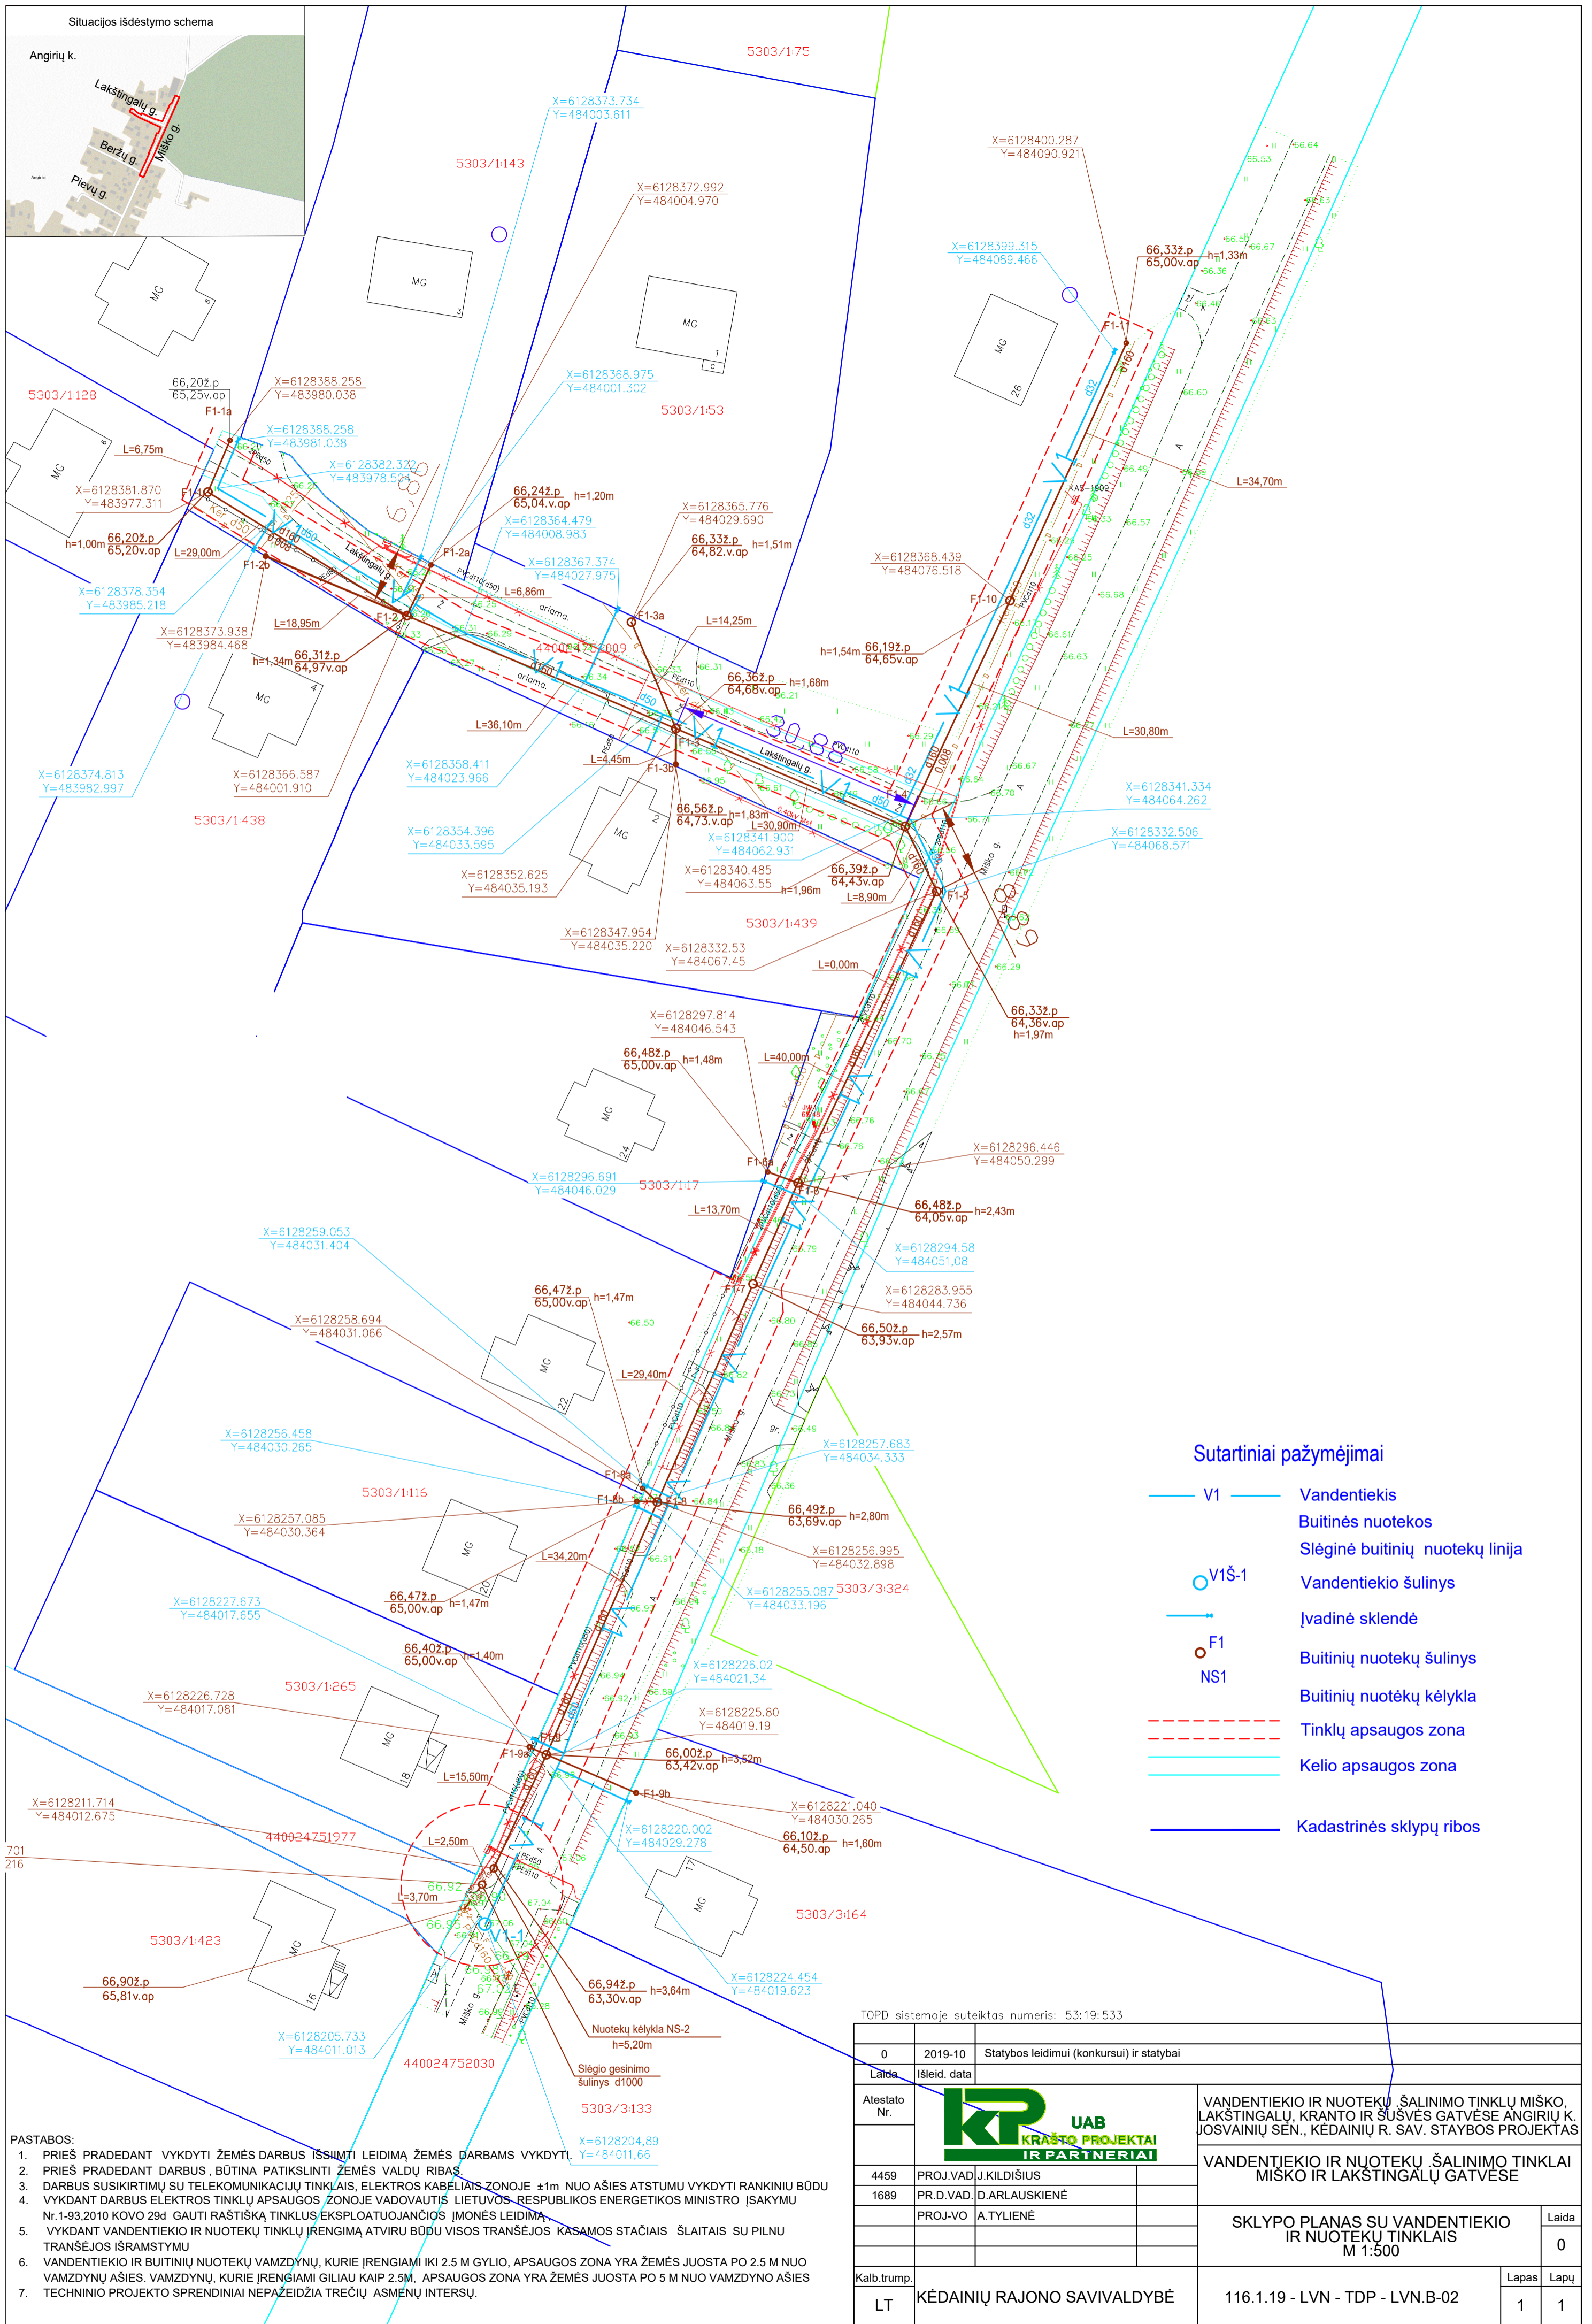


Sutartiniai pažymėjimai

- V1 — Vandentiekis
- Buitinės nuotekos
- Slėginė buitinių nuotekų linija
- V1Š-1 — Vandentiekio šulins
- Įvadinė sklendė
- F1 — Buitinių nuotekų šulins
- NS1 — Buitinių nuotekų kėlykla
- - - Tinklų apsaugos zona
- Kelio apsaugos zona
- Kadastrinės sklypų ribos

- PASTABOS:**
1. PRIEŠ PRADĖDANT VYKDYTI ŽEMĖS DARBUS IŠSIŪMŲ LEIDIMĄ ŽEMĖS DARBAMS VYKDYTI.
 2. PRIEŠ PRADĖDANT DARBUS, BŪTINA PATIKSLINTI ŽEMĖS VALDŲ RIBAS.
 3. DARBUS SUSIKIRTIMŲ SU TELEKOMUNIKACIJŲ TINKLAIS, ELEKTROS KABELIAIS ZONOJE ±1m NUO AŠIES ATSTUMU VYKDYTI RANKINIŲ BŪDU VYKDYDANT DARBUS ELEKTROS TINKLŲ APSAUGOS ZONOJE VADOVAUTIS LIETUVOS RESPUBLIKOS ENERGETIKOS MINISTRO ĮSAKYMU Nr.1-93,2010 KOVO 29d GAUTI RAŠTIŠKĄ TINKLŲ EKSPLOATUOJANČIOS ĮMONĖS LEIDIMĄ.
 4. VYKDYDANT VANDENTIEKIO IR NUOTEKŲ TINKLŲ ĮRENGIMĄ ATVIRU BŪDU VISOS TRANŠĖJOS KASAMOS STAČIAIS ŠLAITAI SU PILNU TRANŠĖJOS IŠRAMSTYMU.
 5. VANDENTIEKIO IR BUITINIŲ NUOTEKŲ VAMZDYNŲ, KURIE ĮRENGIAMŲ IKI 2.5 M GYLIO, APSAUGOS ZONA YRA ŽEMĖS JUOSTA PO 2.5 M NUO VAMZDYNŲ AŠIES. VAMZDYNŲ, KURIE ĮRENGIAMŲ GILIAU KAIP 2.5M, APSAUGOS ZONA YRA ŽEMĖS JUOSTA PO 5 M NUO VAMZDYNŲ AŠIES TECHNINIO PROJEKTO SPRENDINIŲ NEPAŽEIDŽIA TREČIŲ ASMENŲ INTERSŲ.
 - 6.
 - 7.

TOPD sistemoje suteiktas numeris: 53:19:533

0	2019-10	Statybos leidimui (konkursui) ir statybai
Laida	Išleid. data	
Atestato Nr.		
4459		
1689	PR.D.VAD D.ARLAUSKIENĖ	
	PROJ.VO A.TYLIENĖ	
Kalb.trump.	LT	KĖDAINIŲ RAJONO SAVIVALDYBĖ
VANDENTIEKIO IR NUOTEKŲ ŠALINIMO TINKLŲ MIŠKO, LAKŠTINGALŲ, KRANTO IR ŠUVĖS GATVĖSE ANGIRIŲ K. JOSVAINIŲ SEN., KĖDAINIŲ R. SAV. STAYBOS PROJEKTAS		
VANDENTIEKIO IR NUOTEKŲ ŠALINIMO TINKLAI MIŠKO IR LAKŠTINGALŲ GATVĖSE		
SKLYPO PLANAS SU VANDENTIEKIO IR NUOTEKŲ TINKLAIS M 1:500		Laida 0
116.1.19 - LVN - TDP - LVN.B-02		Lapas 1
		Lapų 1