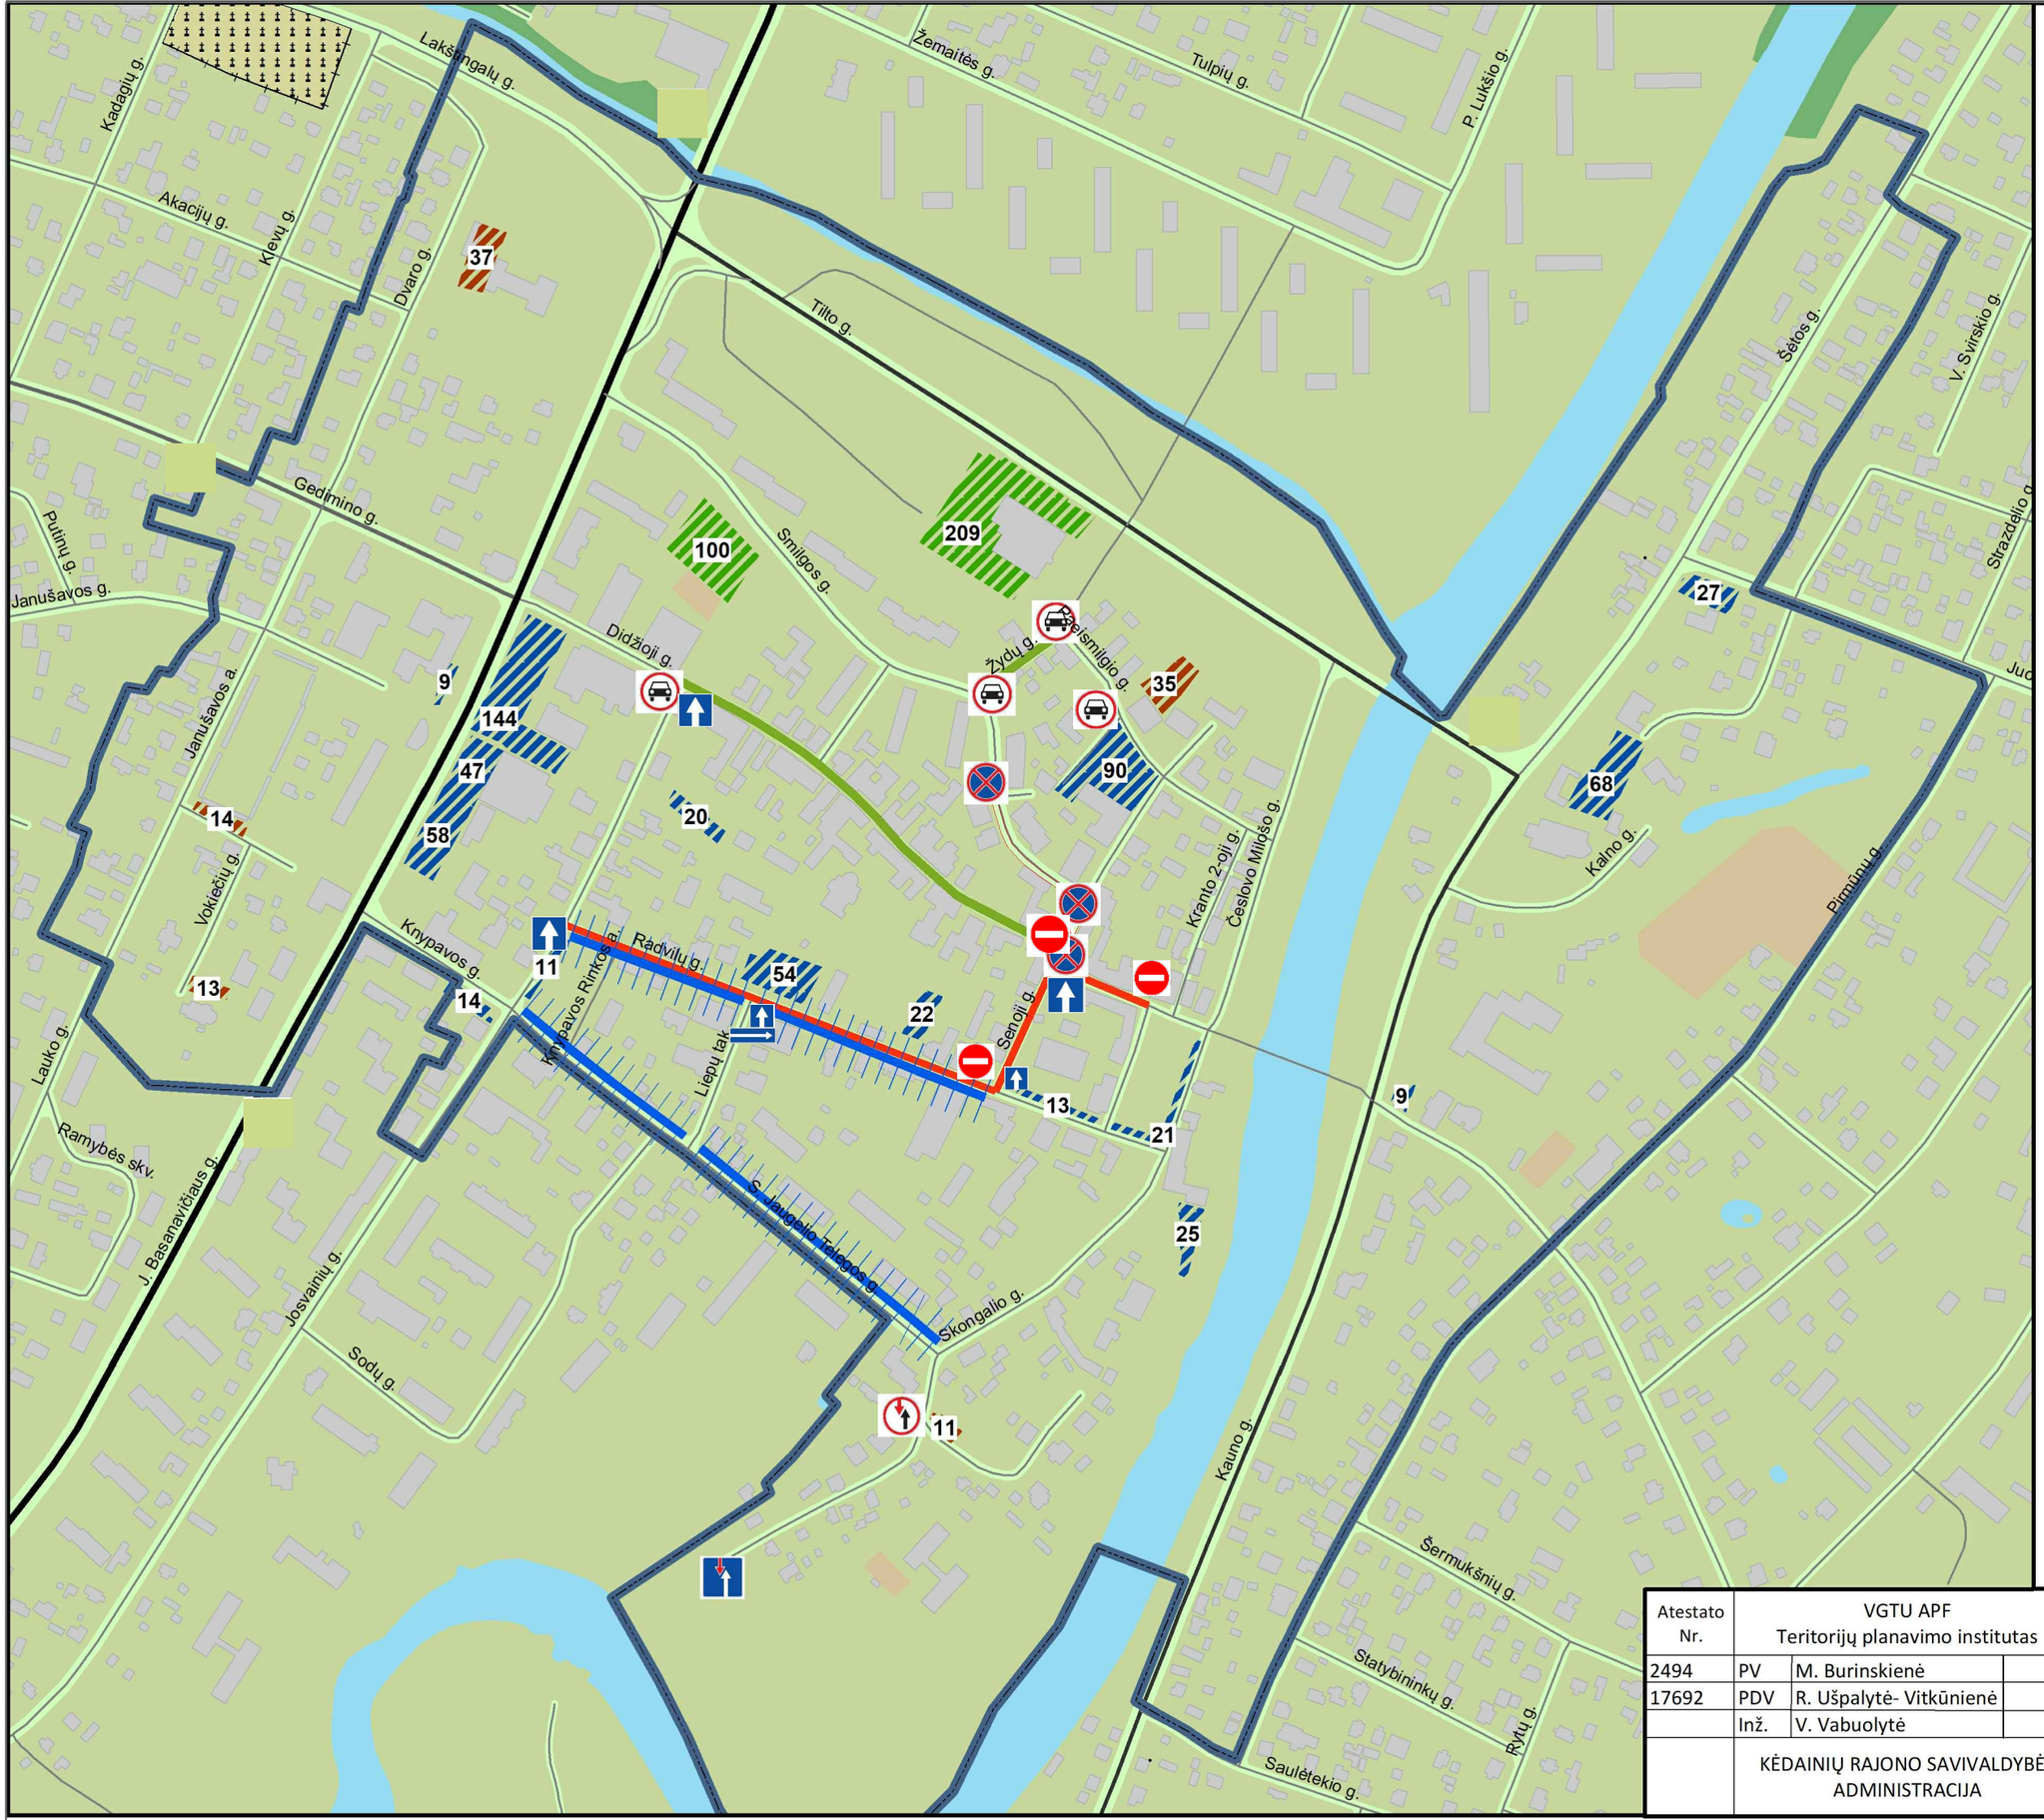

Š

0 0,035 0,07 0,14 0,21 0,28 Kilometetrai

Sutartiniai ženklai:

Krovininio eismo draudimas

- Vienpusis eismas
- Stovėjimo draudimas
- Nemotorizuoto eismo zona

Eismo apribojimai

- Draudžama stovėti
- Nemotorizuoto eismo gatvė
- Vienpusis eismas
- Planuojama stovėjimo juosta

Stovėjimo aikštelių plotai

Tipas

- Esama
- Planuojama
- Privati

Senamiesčio riba

Atestato Nr.	VGTU APF Teritorijų planavimo institutas			*KĖDAINIŲ MIESTO SENAMIESČIO EISMO ORGANIZAVIMO PLANAS*		
2494	PV	M. Burinskienė		Kėdainių miesto senamiesčio eismo organizavimo siūlymai		Laikas
17692	PDV	R. Ušpalytė- Vitkūnienė				
	Inž.	V. Vabuolytė				
	KĖDAINIŲ RAJONO SAVIVALDYBĖS ADMINISTRACIJA			SCHEMA	Lapas	Lapų
					1	1